


КАРТОГРАФІЧНА СХЕМА РОЗТАШУВАННЯ ЗЕМЕЛЬНОЇ ДІЛЯНКИ Волинська область, м.Ковель вул.40 років Перемоги,18

М 1 : 5000

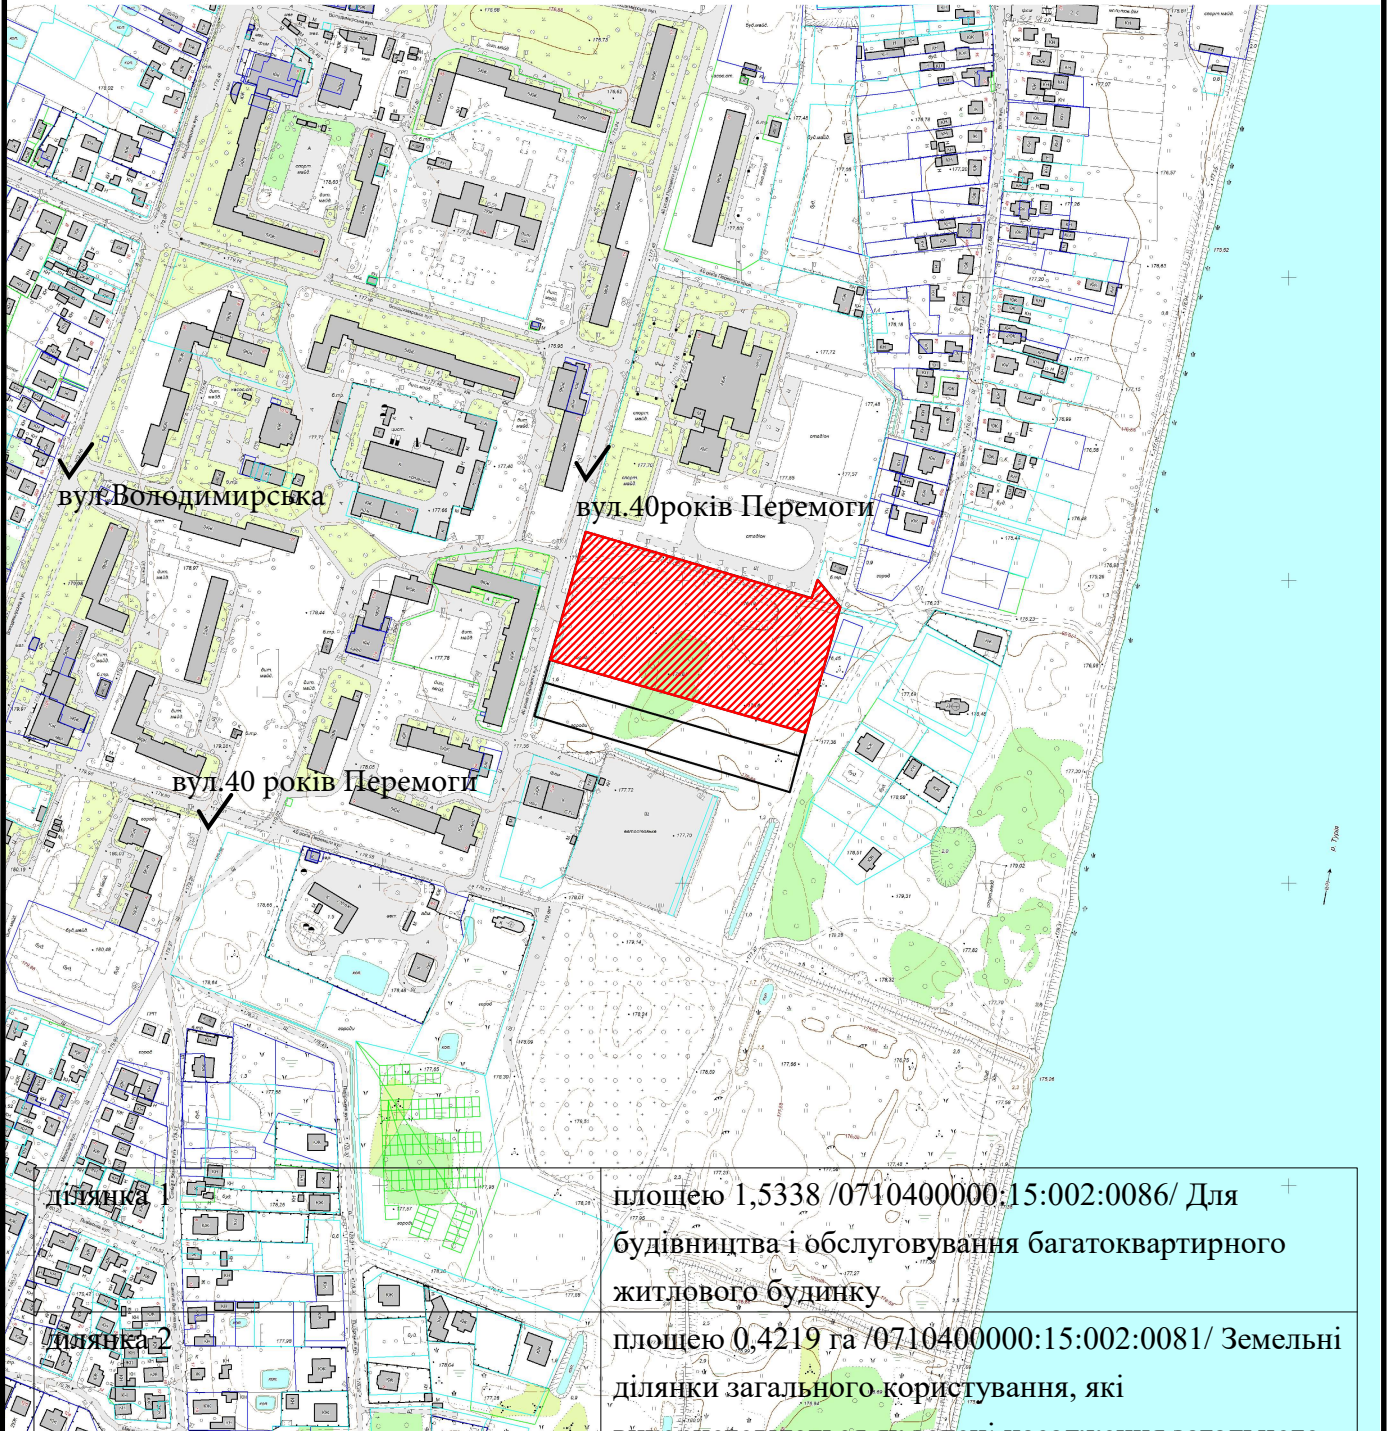

ділянка 3

площею 1,5338 /0710400000:15:002:0086/ Для будівництва і обслуговування багатоквартирного житлового будинку

площею 0,4219 га /0710400000:15:002:0081/ Земельні ділянки загального користування, які використовуються як зелені насадження загального користування

площею 0,2800 га /0710400000:15:002:0080/ Земельні ділянки загального користування, які використовуються як внутрішньоквартальні проїзди, пішохідні зони