


КАРТОГРАФІЧНА СХЕМА
РОЗТАШУВАННЯ ЗЕМЕЛЬНОЇ ДІЛЯНКИ
Волинська область, м.Ковель
вул.Варшавська

М 1 : 10000

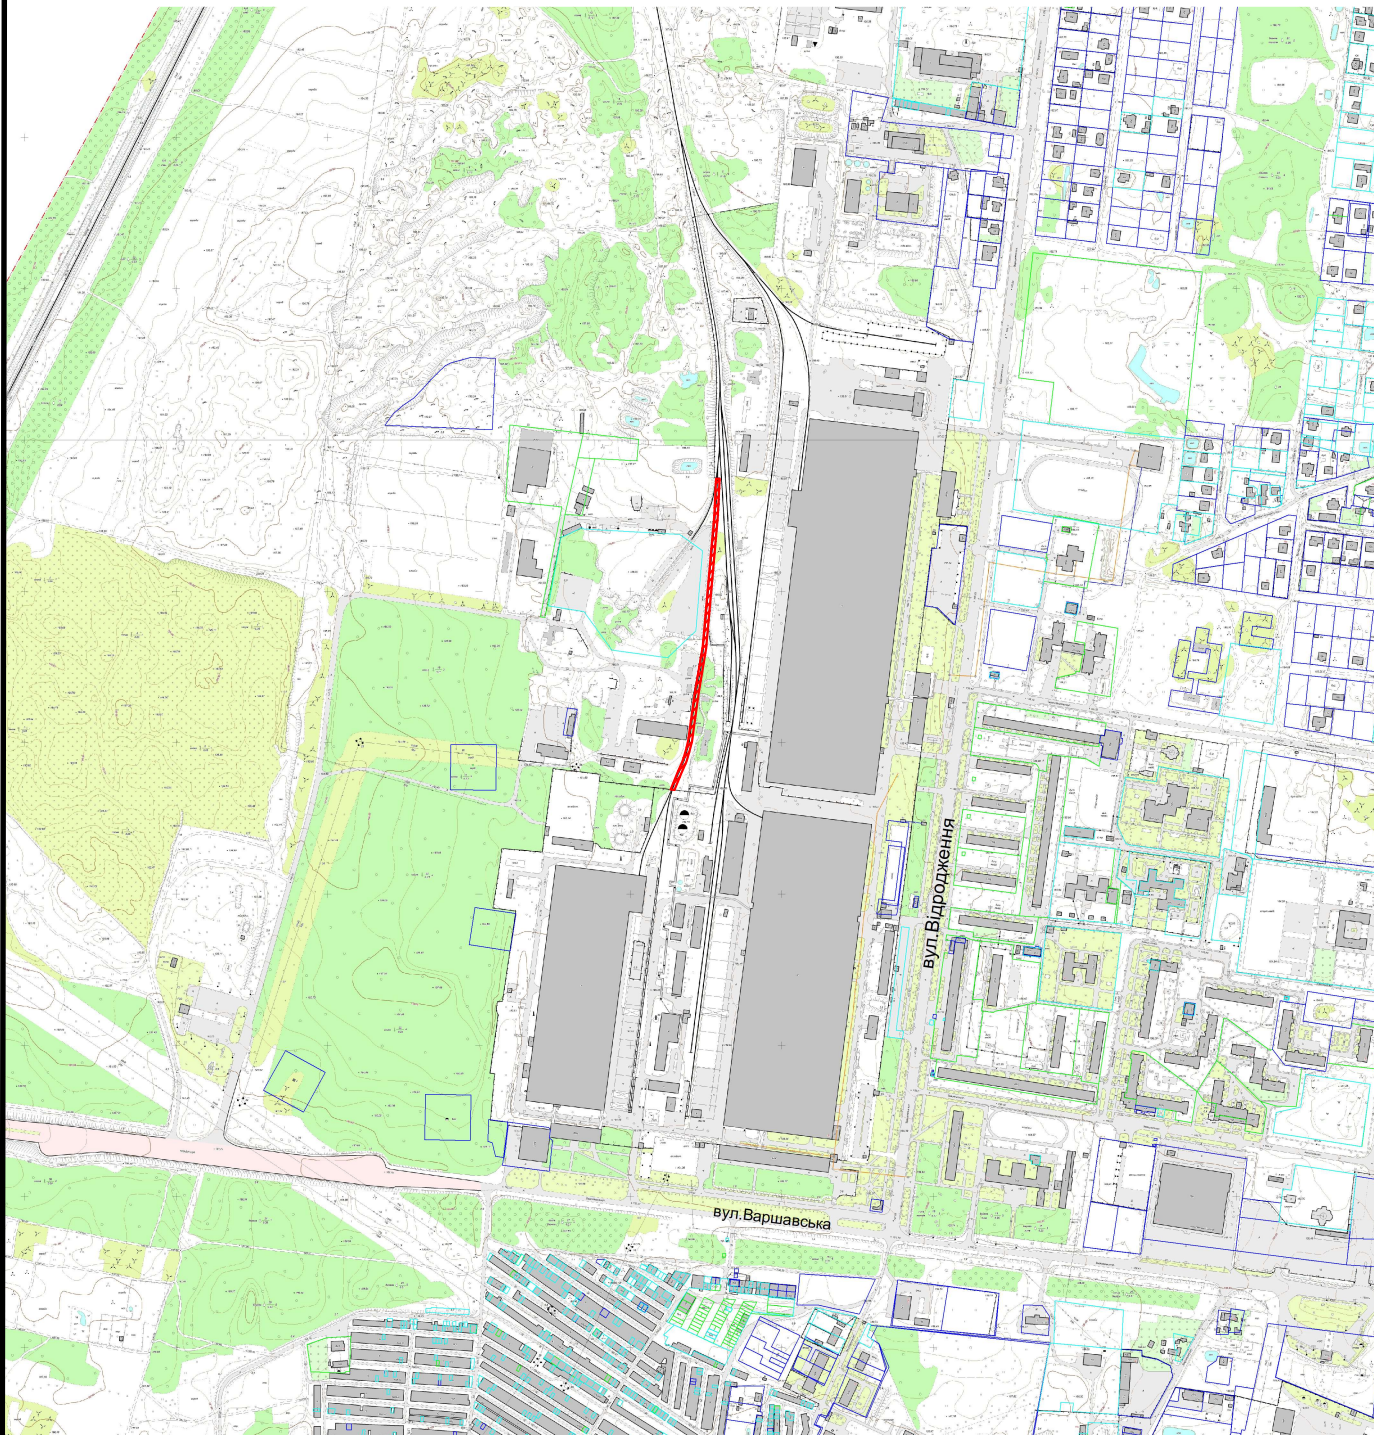

Земельна ділянка площею	0,2 га
Цільове призначення:	для обслуговування підїздної колії
Кадастровий номер земельної ділянки:	0710400000:13:004:0018