


КАРТОГРАФІЧНА СХЕМА
РОЗТАШУВАННЯ ЗЕМЕЛЬНОЇ ДІЛЯНКИ
Волинська область, м.Ковель
вул.Грушевського,94 б

М 1 : 2000

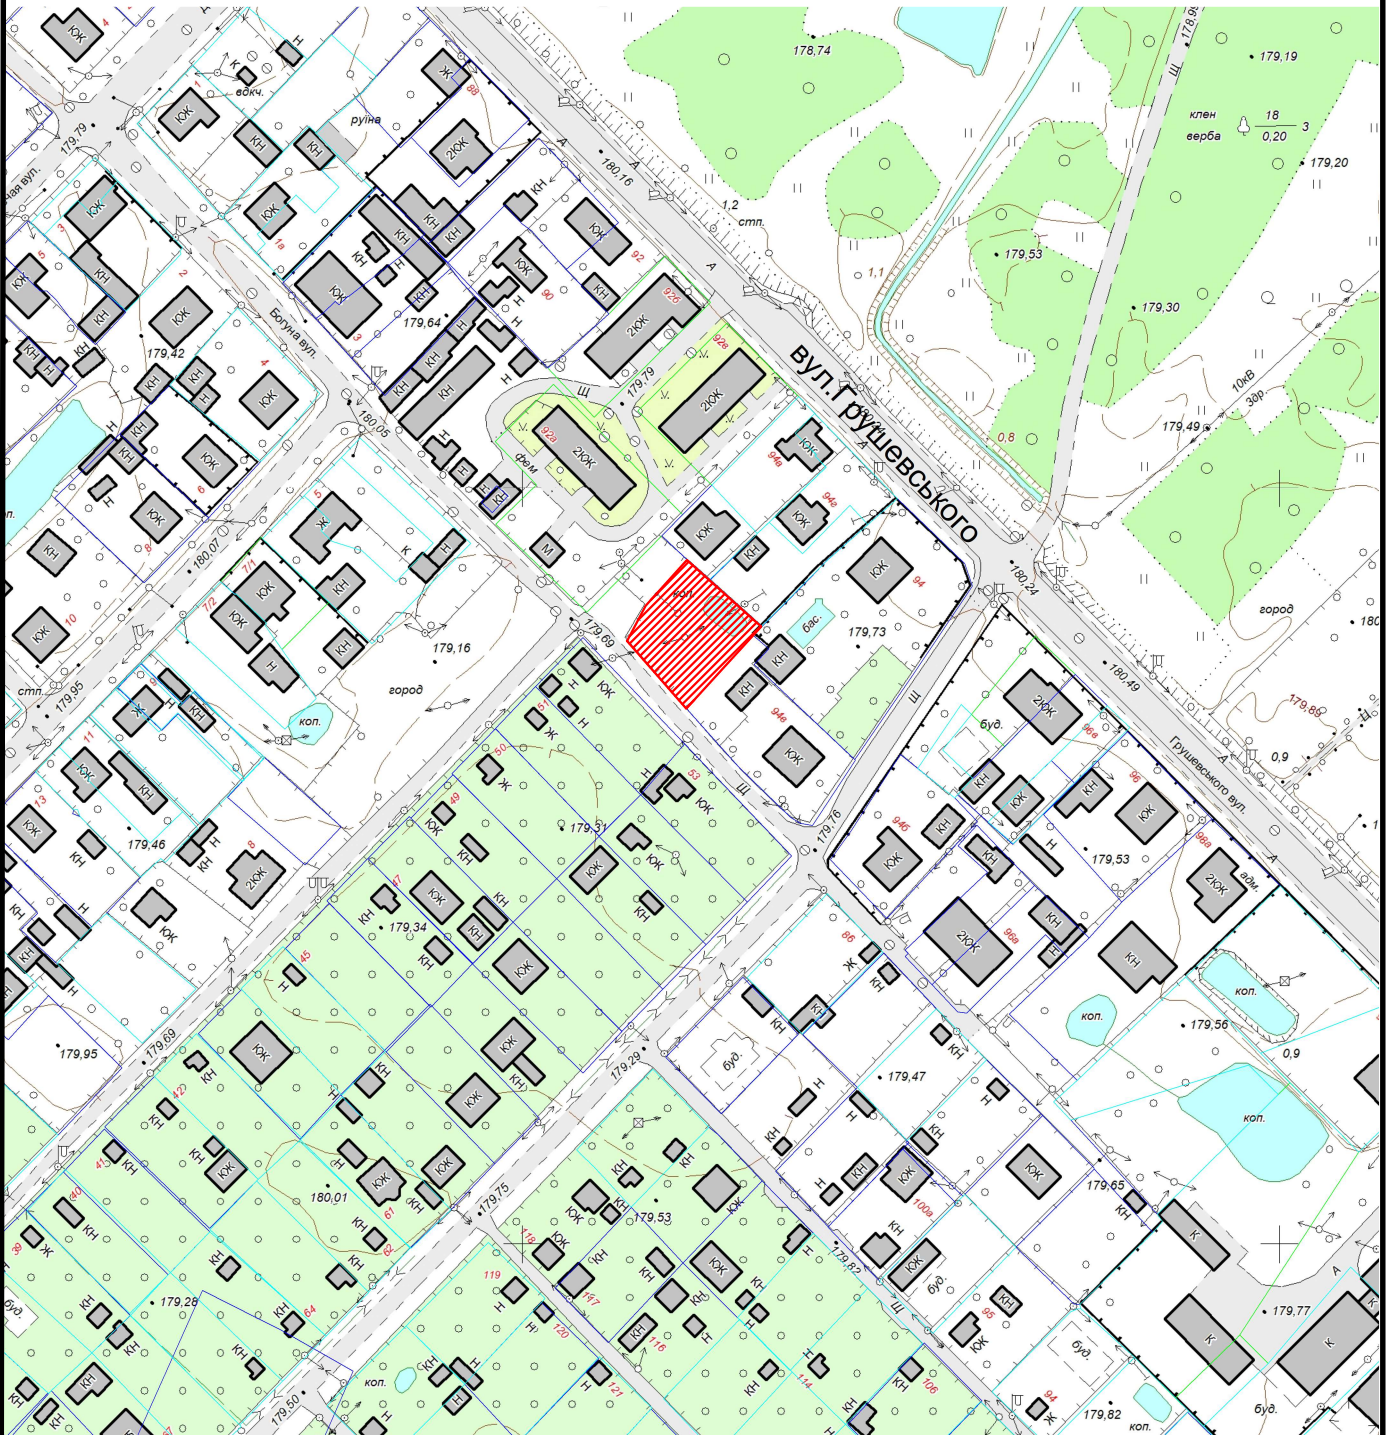

Земельна ділянка площею	0,0714 га
Цільове призначення:	01.07 для городництва
Кадастровий номер земельної ділянки:	0710400000:04:013:0035