


КАРТОГРАФІЧНА СХЕМА РОЗТАШУВАННЯ ЗЕМЕЛЬНОЇ ДІЛЯНКИ Волинська область, м.Ковель вул.Грушевського,106

М 1 : 5000

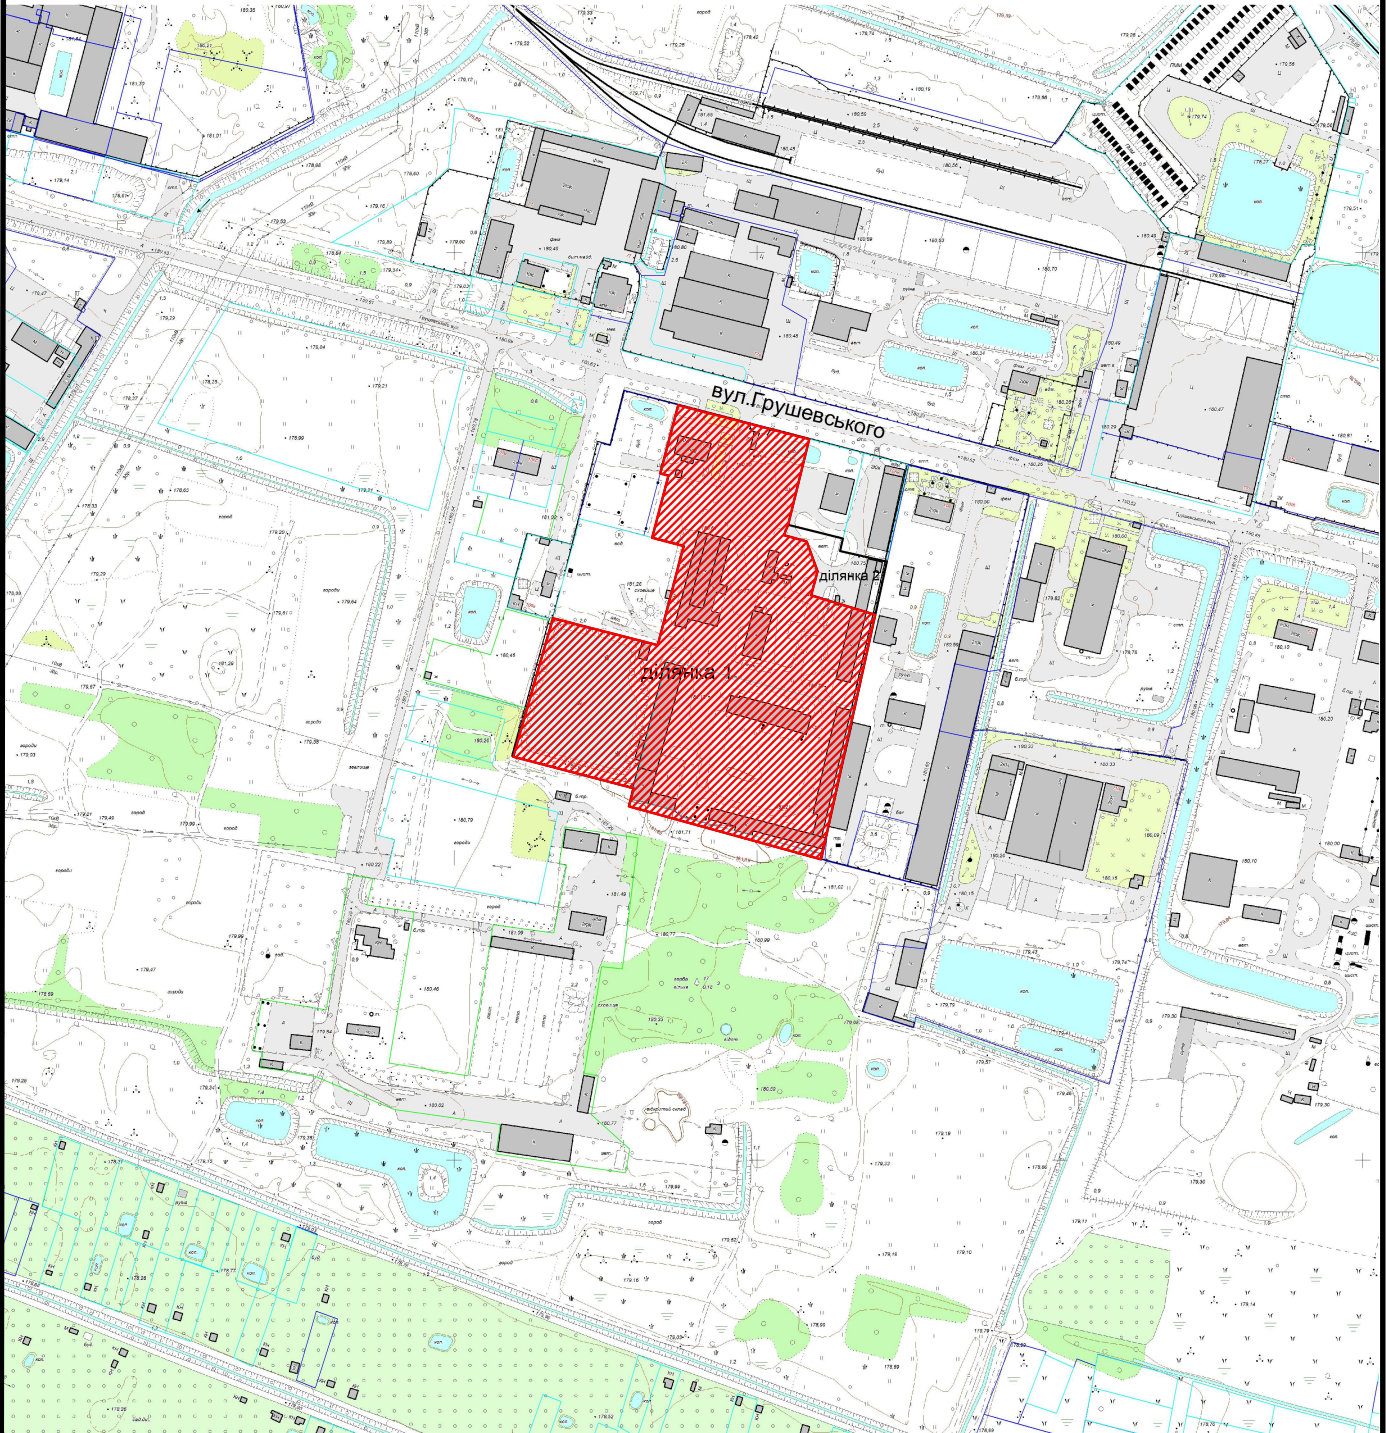

Земельна ділянка загальною площею	4,1079 га
Цільове призначення:	Для розміщення та експлуатації основних, підсобних і допоміжних будівель та споруд будівельних організацій та підприємств
Кадастровий номер земельної ділянки:	0710400000:30:001:0039