


# КАРТОГРАФІЧНА СХЕМА РОЗТАШУВАННЯ ЗЕМЕЛЬНОЇ ДІЛЯНКИ

Волинська область, м.Ковель  
бульвар Л.Українки

М 1 : 1000

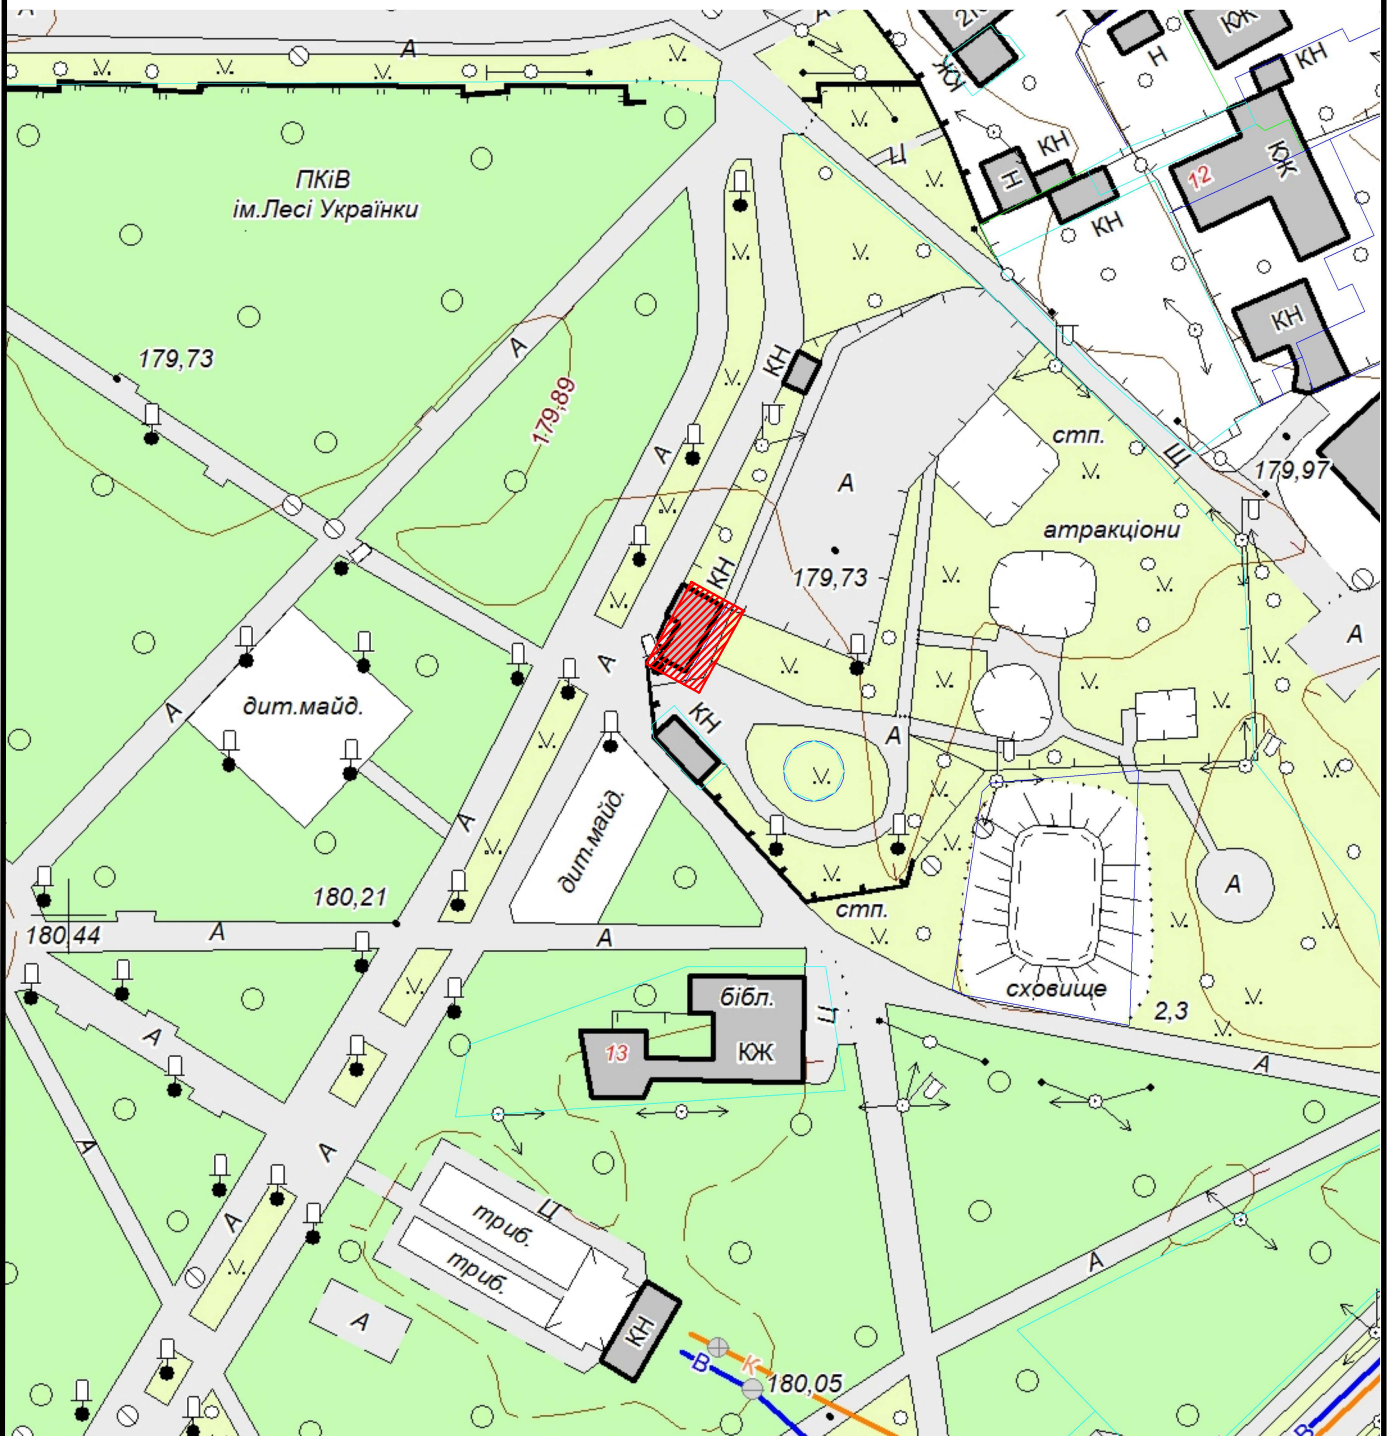

Земельна ділянка площею	0.0098 га
Цільове призначення:	03.07 Для будівництва та обслуговування будівель торгівлі
Кадастровий номер земельної ділянки:	0710400000:01:001:0010