


**КАРТОГРАФІЧНА СХЕМА
РОЗТАШУВАННЯ ЗЕМЕЛЬНОЇ ДІЛЯНКИ**
Волинська область, м.Ковель
бульвар Лесі Українки (р-н міського парку ім.Л.
Українки)

М 1 : 1000

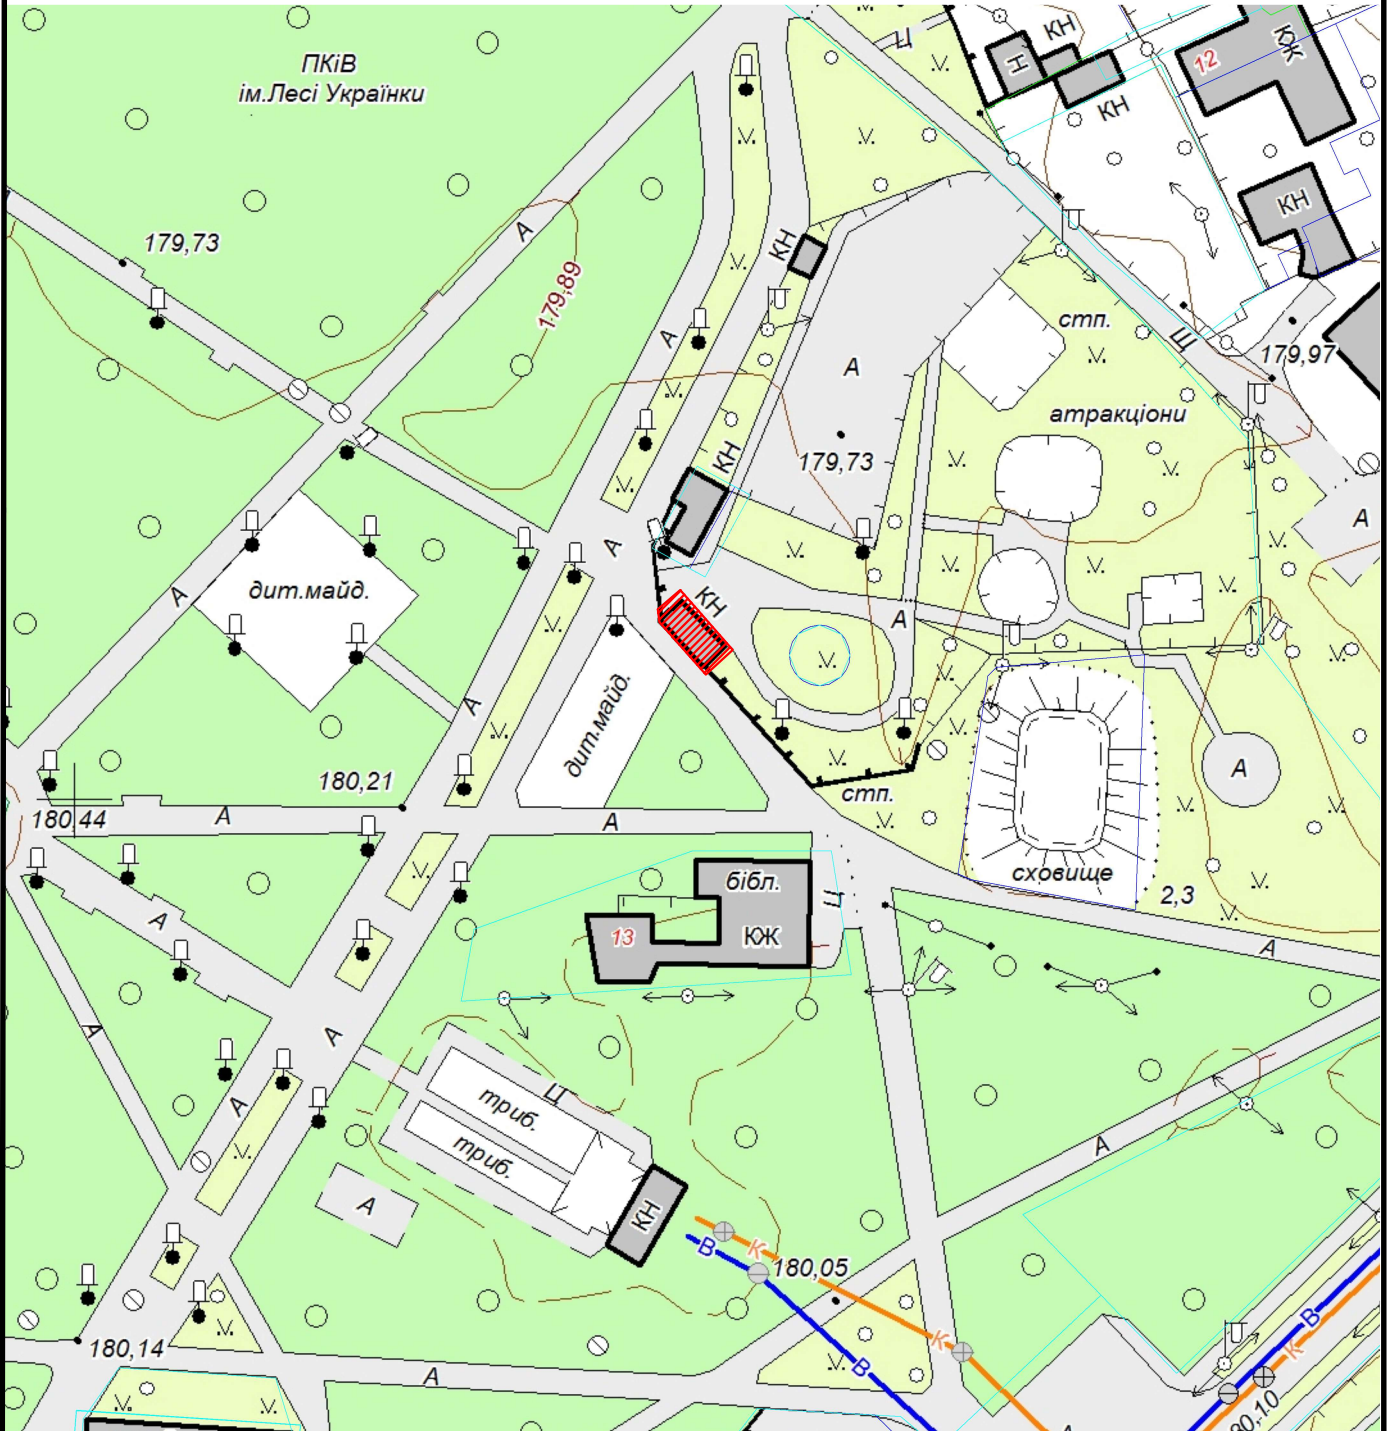

Земельна ділянка площею	0.0051 га
Цільове призначення:	03.07 Для будівництва та обслуговування будівель торгівлі
Кадастровий номер земельної ділянки:	0710400000:01:001:0011