


КАРТОГРАФІЧНА СХЕМА РОЗТАШУВАННЯ ЗЕМЕЛЬНОЇ ДІЛЯНКИ Волинська область, м.Ковель вул.Володимирська,156

М 1 : 5000

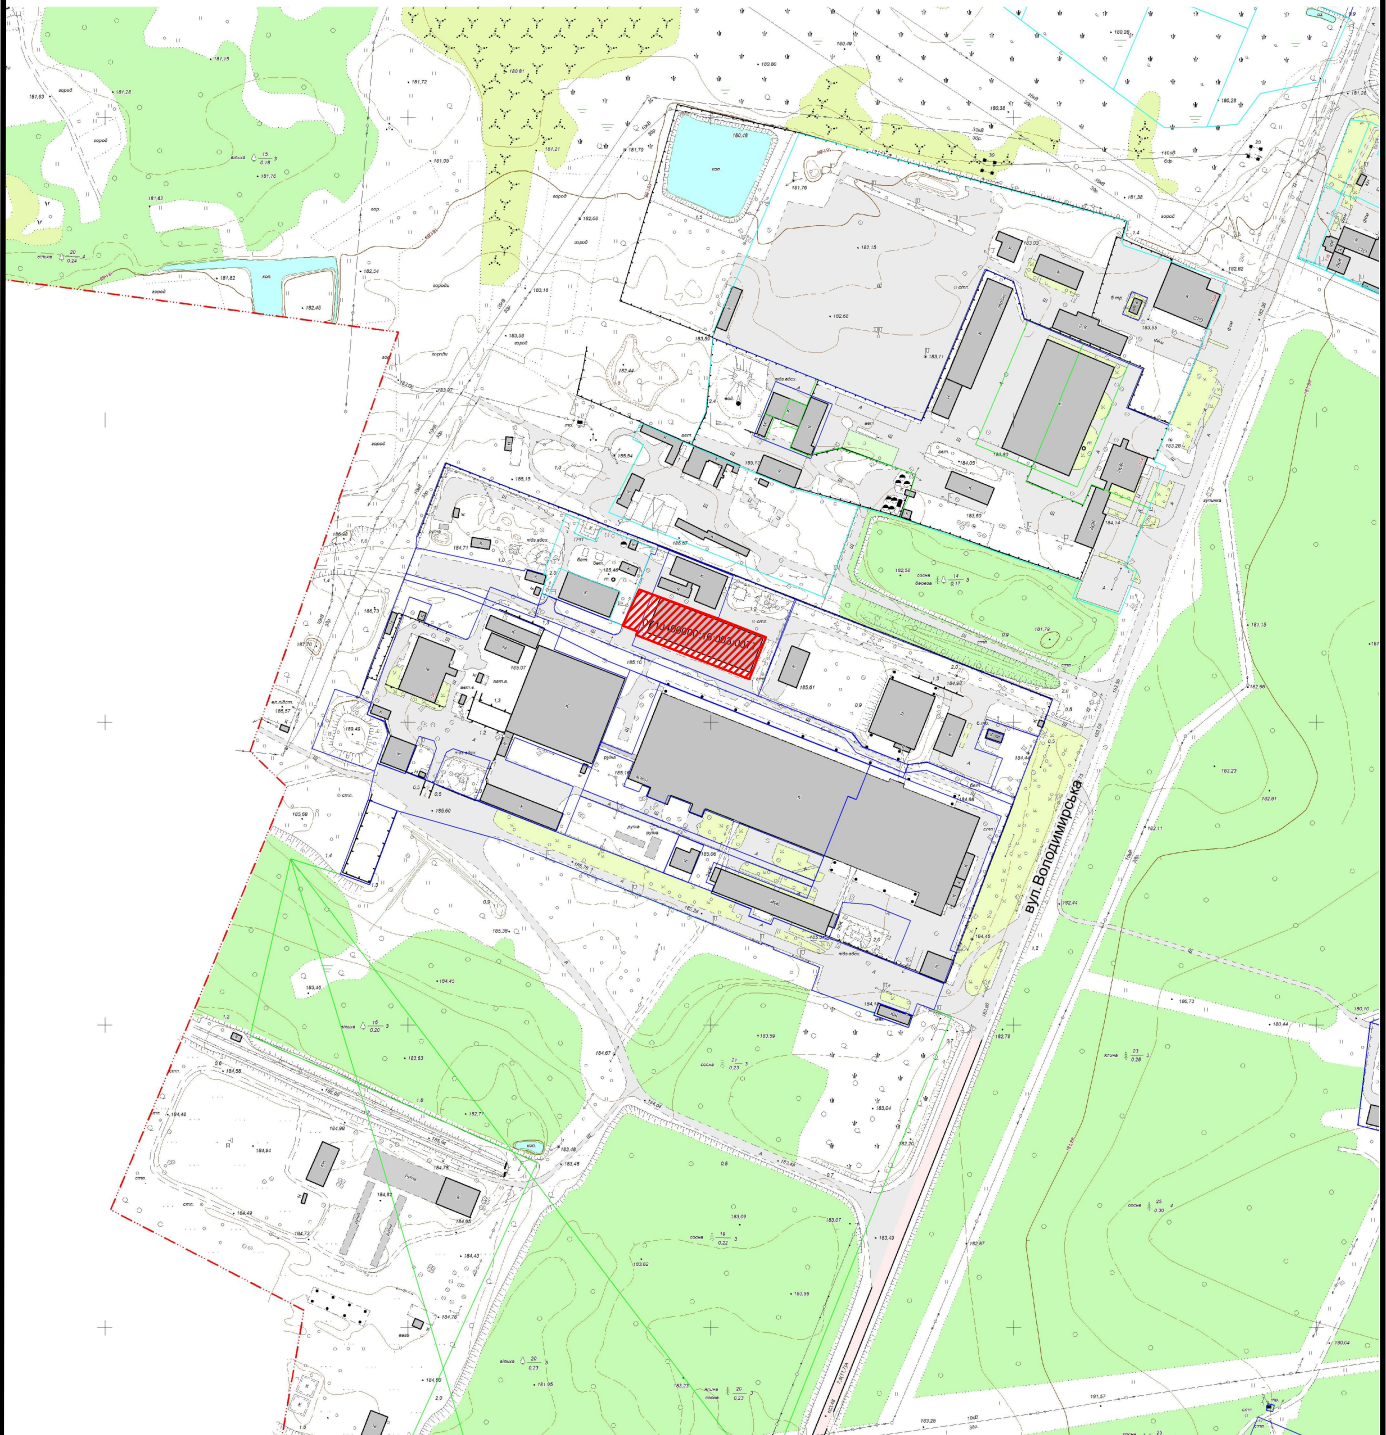

| | |
|--------------------------------------|--|
| Земельна ділянка площею | 0.2772 га |
| Цільове призначення: | Для розміщення та експлуатації основних, підсобних і допоміжних будівель та споруд підприємств переробної, машинобудівної та іншої промисловості |
| Кадастровий номер земельної ділянки: | 0710400000:16:003:0077 |