


# КАРТОГРАФІЧНА СХЕМА РОЗТАШУВАННЯ ЗЕМЕЛЬНОЇ ДІЛЯНКИ Волинська область, м.Ковель вул.Грушеківського

М 1 : 1000

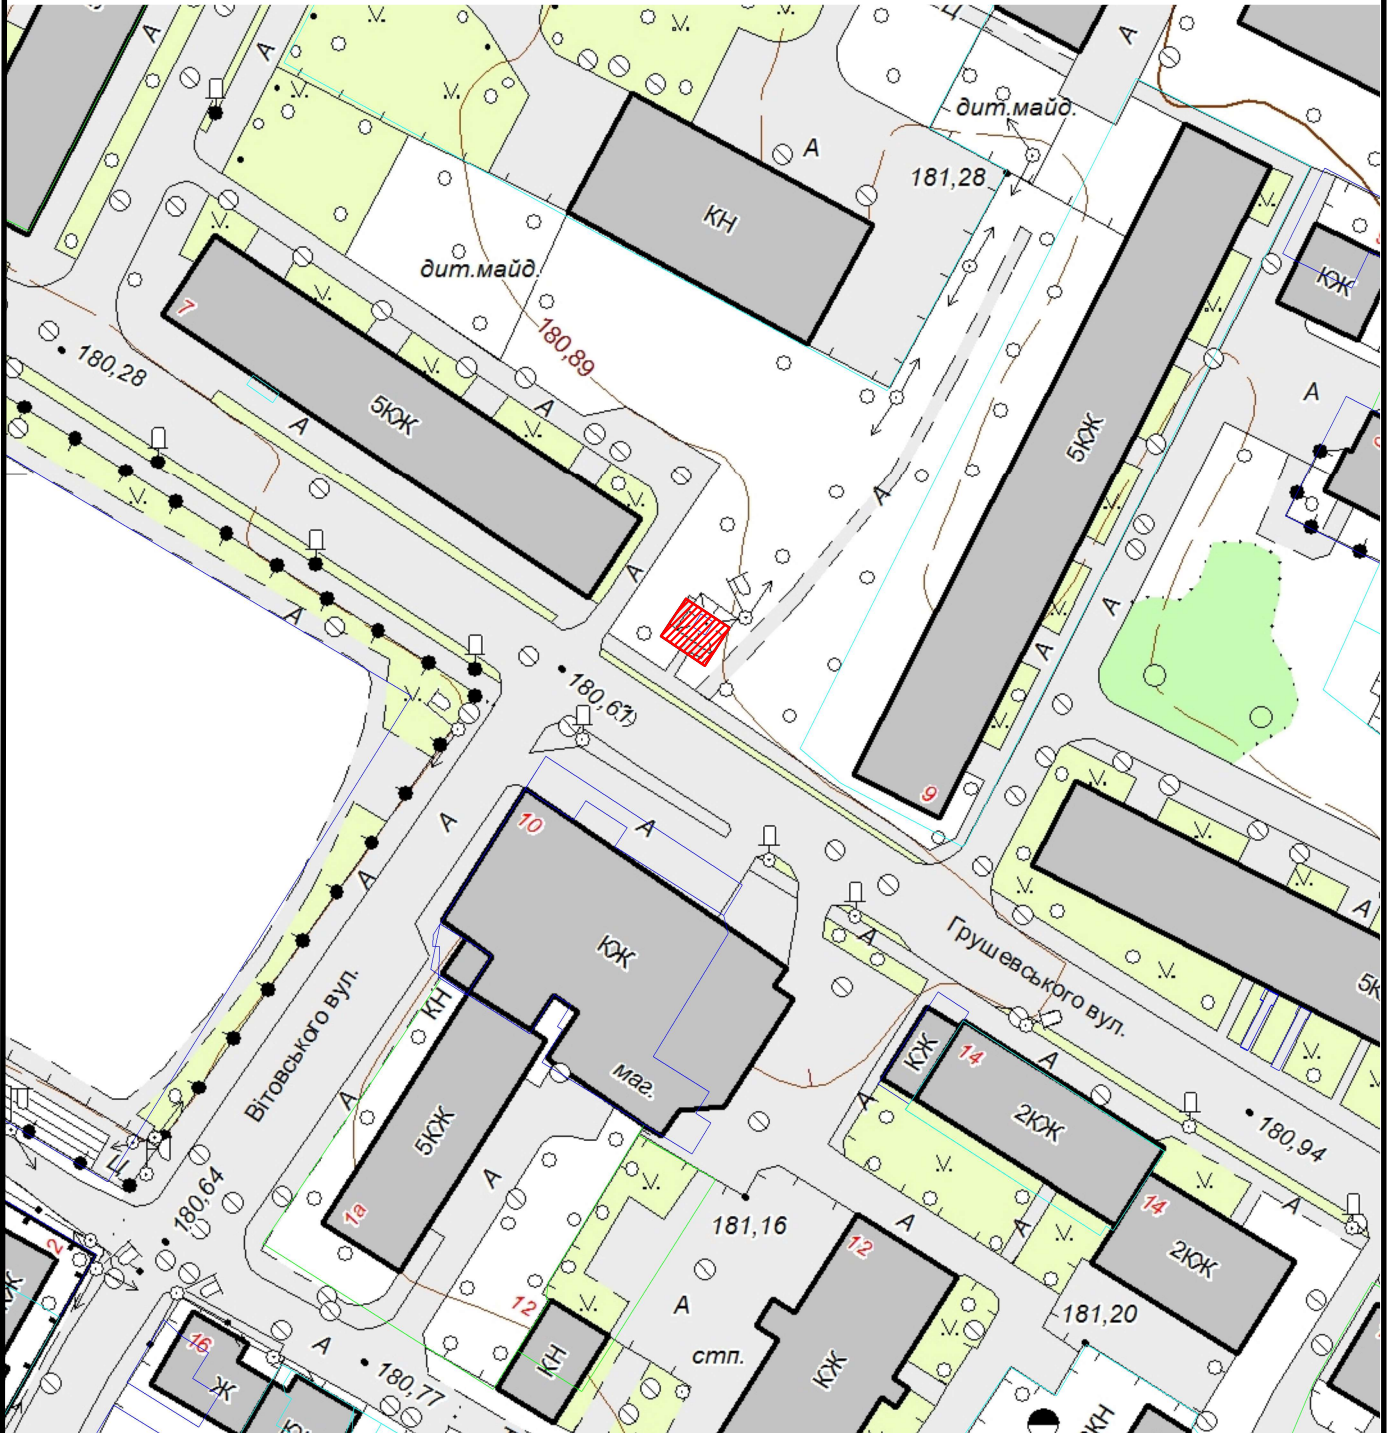

Земельна ділянка площею	0.0030 га
Цільове призначення:	03.07 для будівництва і обслуговування будівель торгівлі
Кадастровий номер земельної ділянки:	відсутній