


КАРТОГРАФІЧНА СХЕМА РОЗТАШУВАННЯ ЗЕМЕЛЬНОЇ ДІЛЯНКИ Волинська область, м.Ковель вул.Грушевського,98

М 1 : 2000

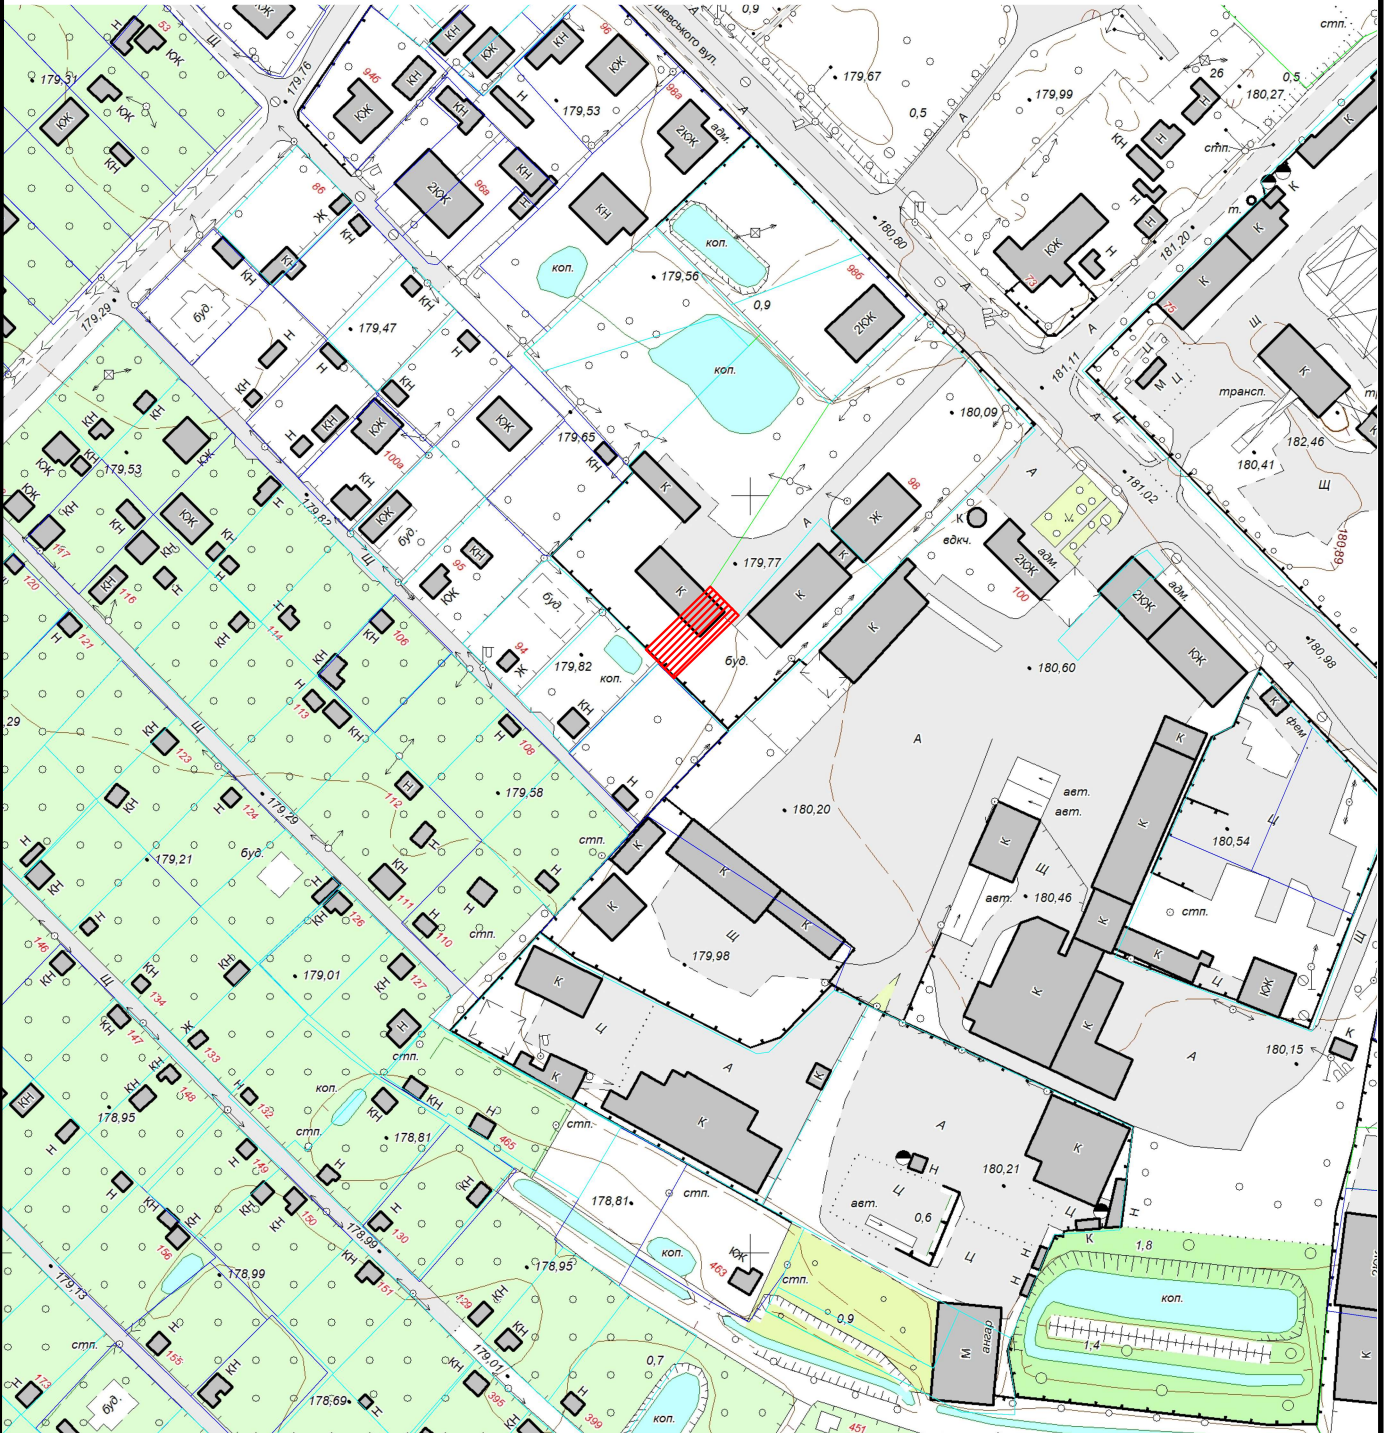

Земельна ділянка площею	0.0252 га
Цільове призначення:	для розміщення та експлуатації основних, підсобних і допоміжних будівель і споруд підприємств переробної, машинобудівної та іншої промисловості
Кадастровий номер земельної ділянки:	0710400000:31:001:0057