


КАРТОГРАФІЧНА СХЕМА РОЗТАШУВАННЯ ЗЕМЕЛЬНОЇ ДІЛЯНКИ Волинська область, м.Ковель вул.Цинкаловського,9

М 1 : 2000

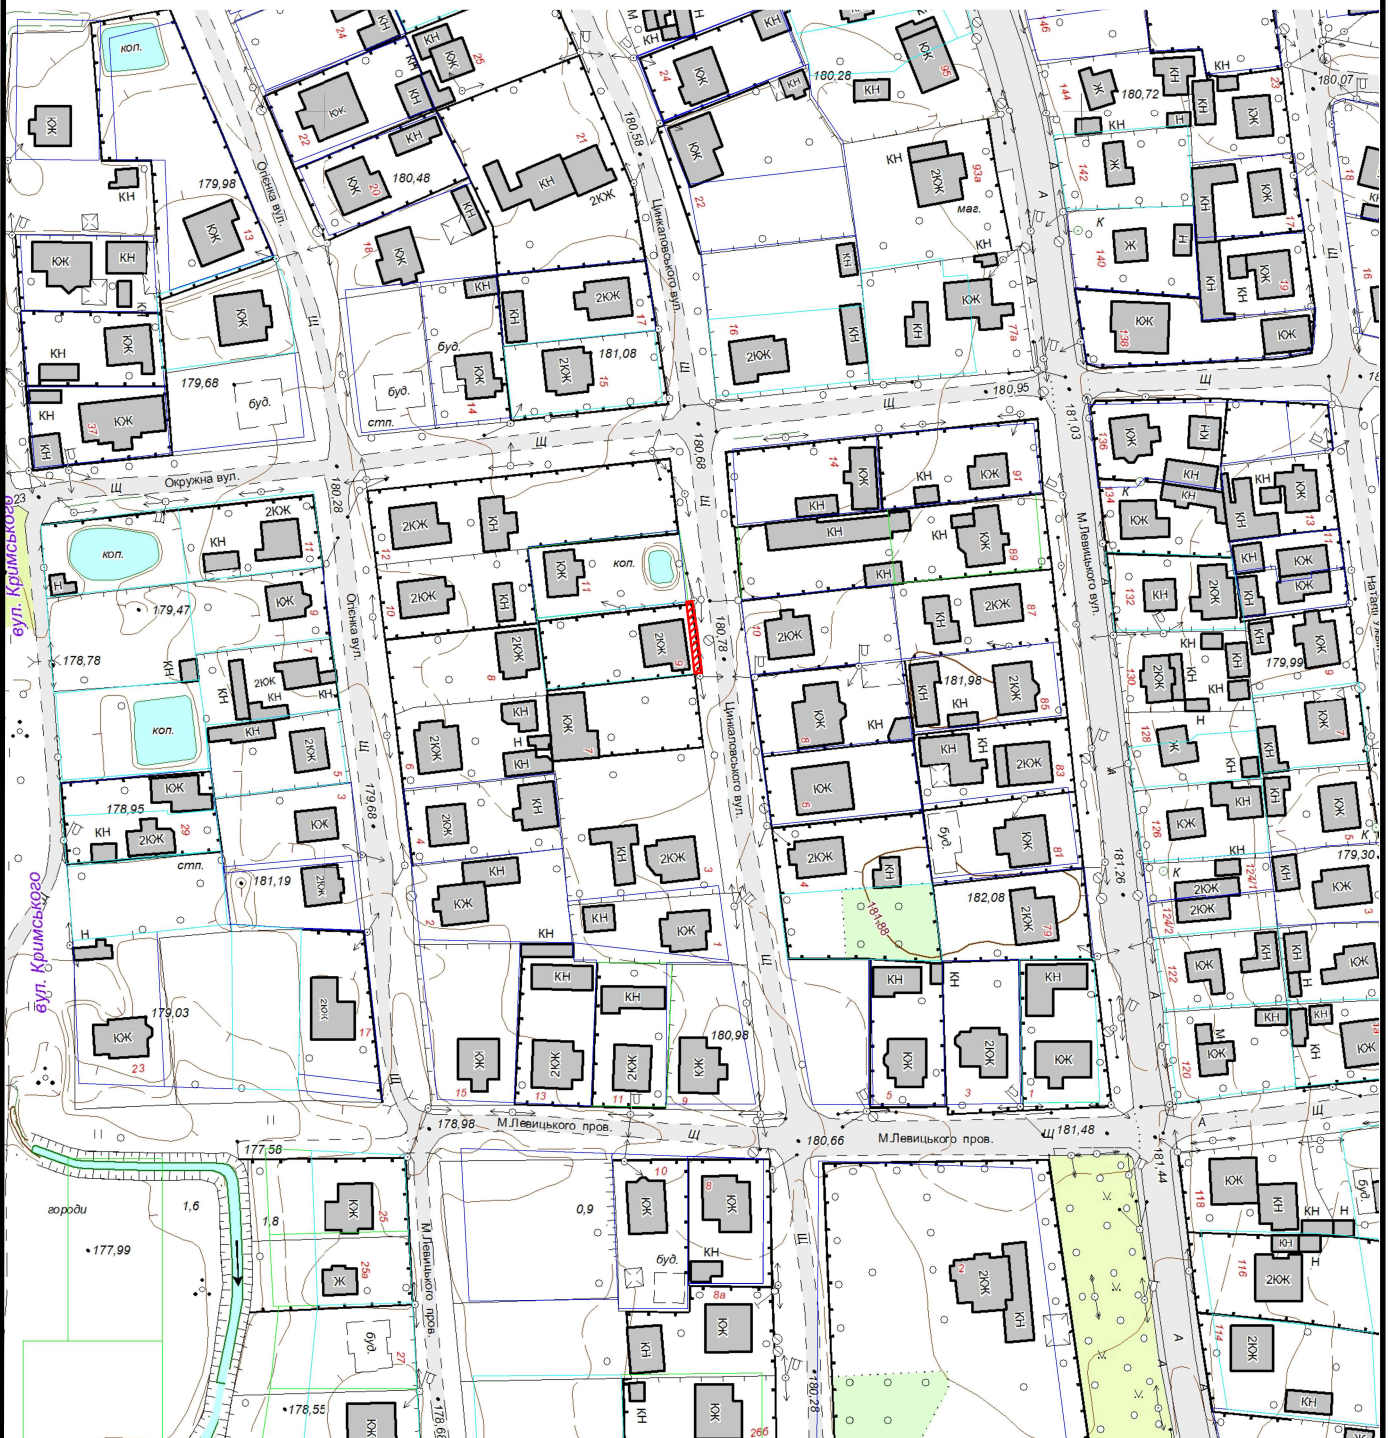

Земельна ділянка площею	0.0037 га
Цільове призначення:	для городництва
Кадастровий номер земельної ділянки:	0710400000:11:002:0018