


M 1 :	2000
-------	------

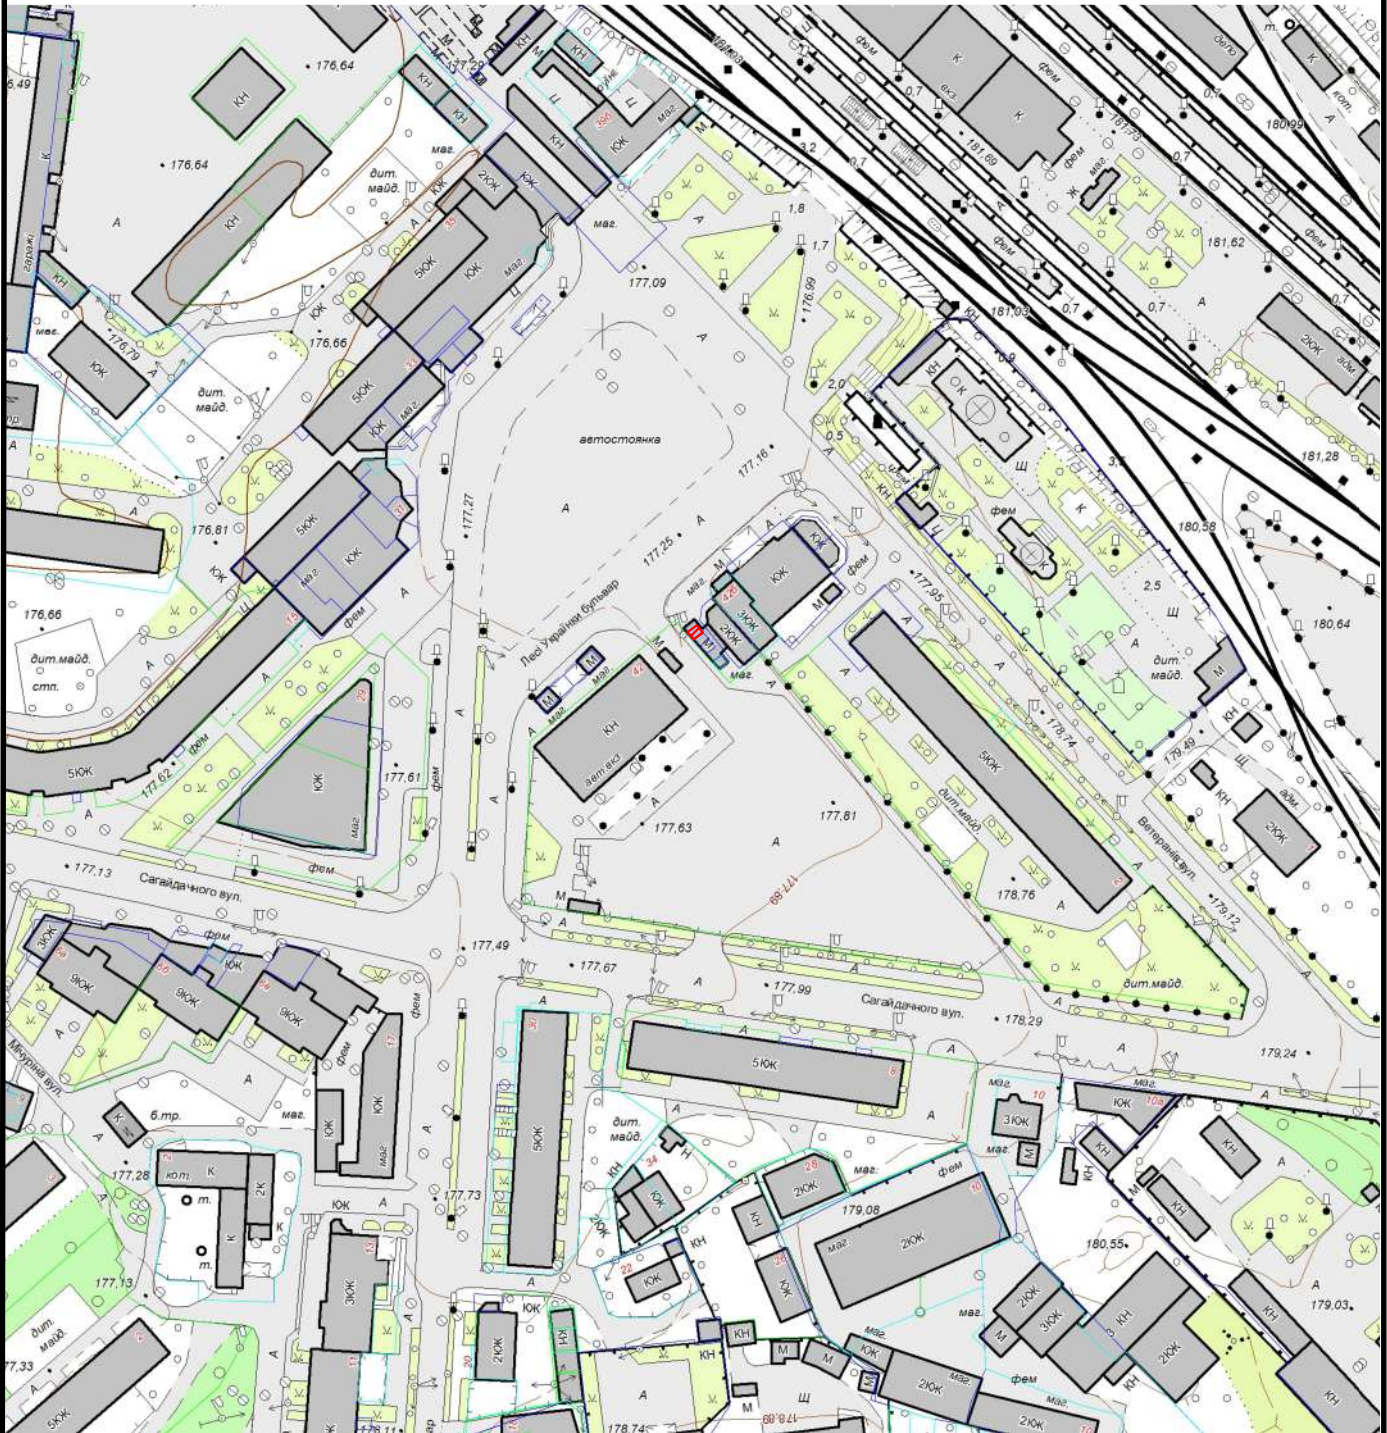

Земельна ділянка площею	7 кв.м
Цільове призначення:	03.07 Для будівництва та обслуговування будівель торгівлі
Кадастровий номер земельної ділянки:	0710400000:01:012:0008