


КАРТОГРАФІЧНА СХЕМА
РОЗТАШУВАННЯ ЗЕМЕЛЬНОЇ ДІЛЯНКИ
Волинська область, м.Ковель
вул.Варшавська

М 1 : 5000

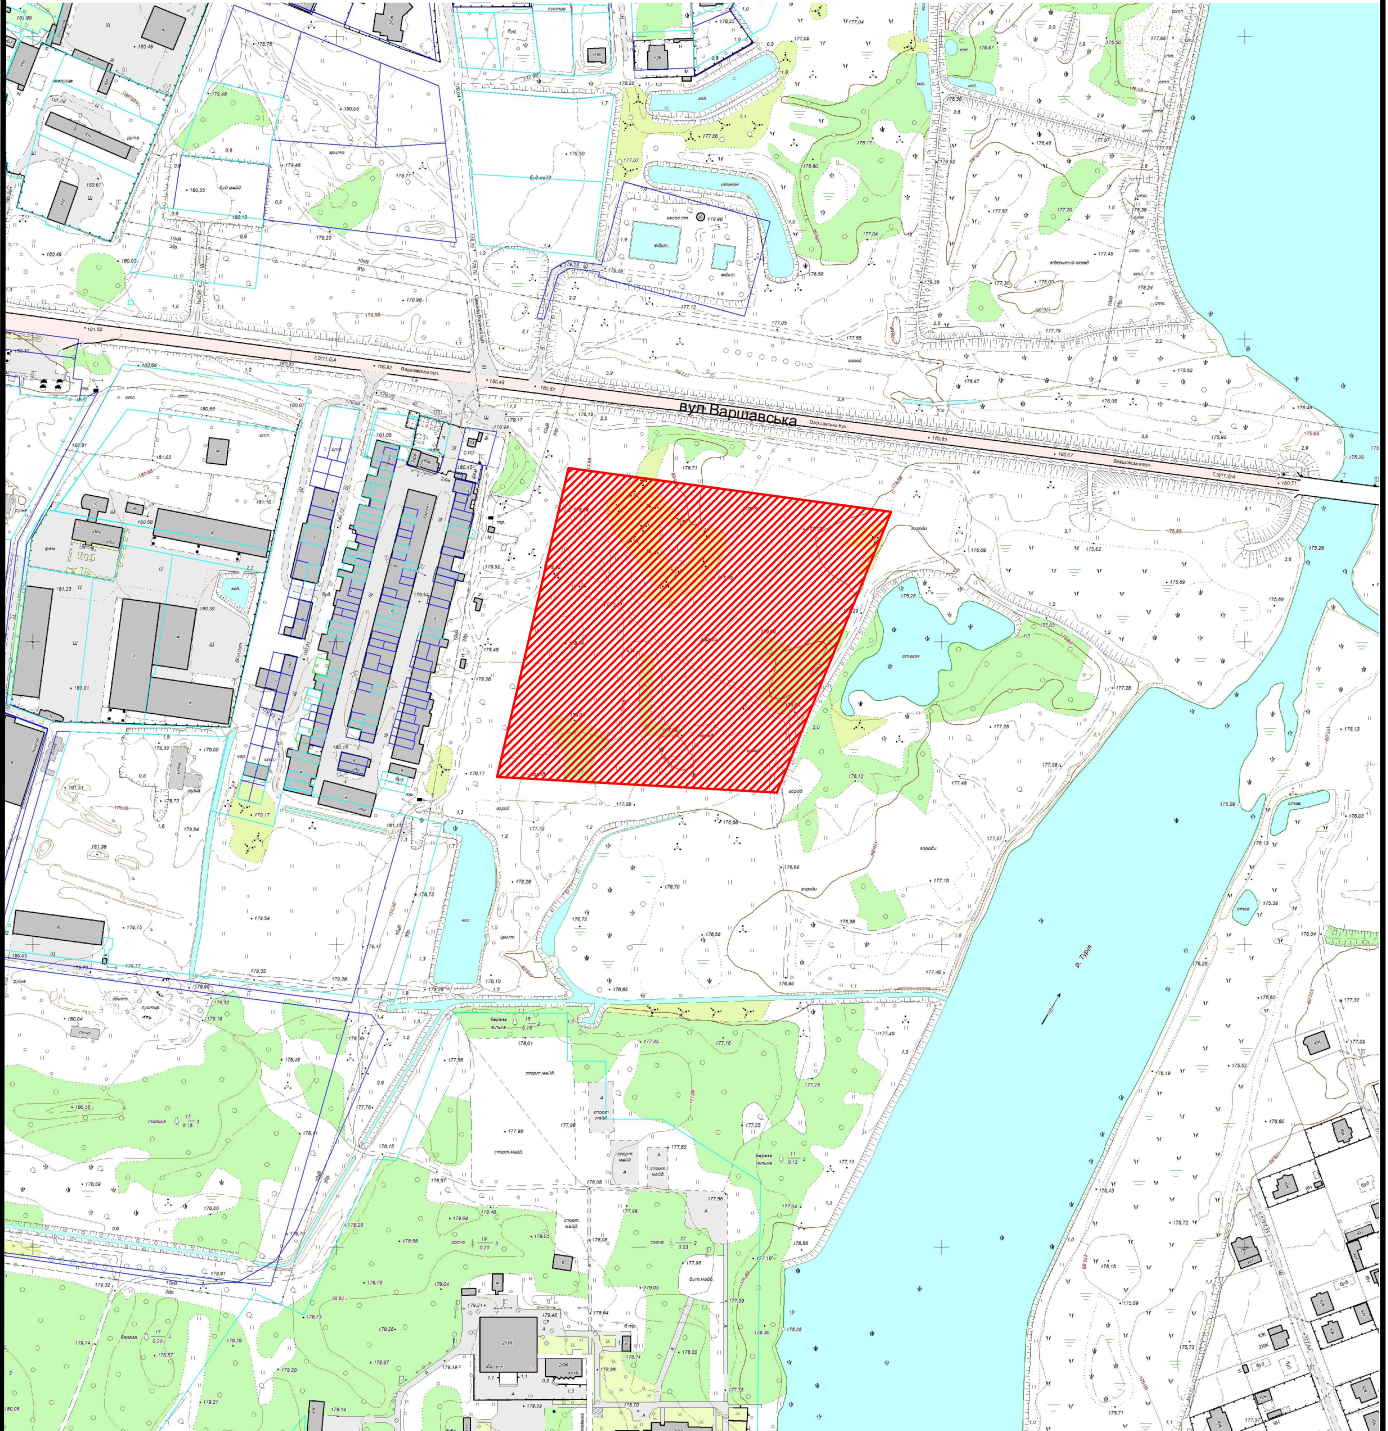

Земельна ділянка площею

4,0 га

Цільове призначення:

Для розміщення та експлуатації будівель і споруд
автомобільного транспорту та дорожнього
господарства

Кадастровий номер земельної ділянки:

071040000:15:008:0153