


КАРТОГРАФІЧНА СХЕМА РОЗТАШУВАННЯ ЗЕМЕЛЬНОЇ ДІЛЯНКИ

Волинська область, м.Ковель
вул. Варшавська, 5К

М 1 : 2000

DigitalS (www.vingeo.com), демо-версия программы

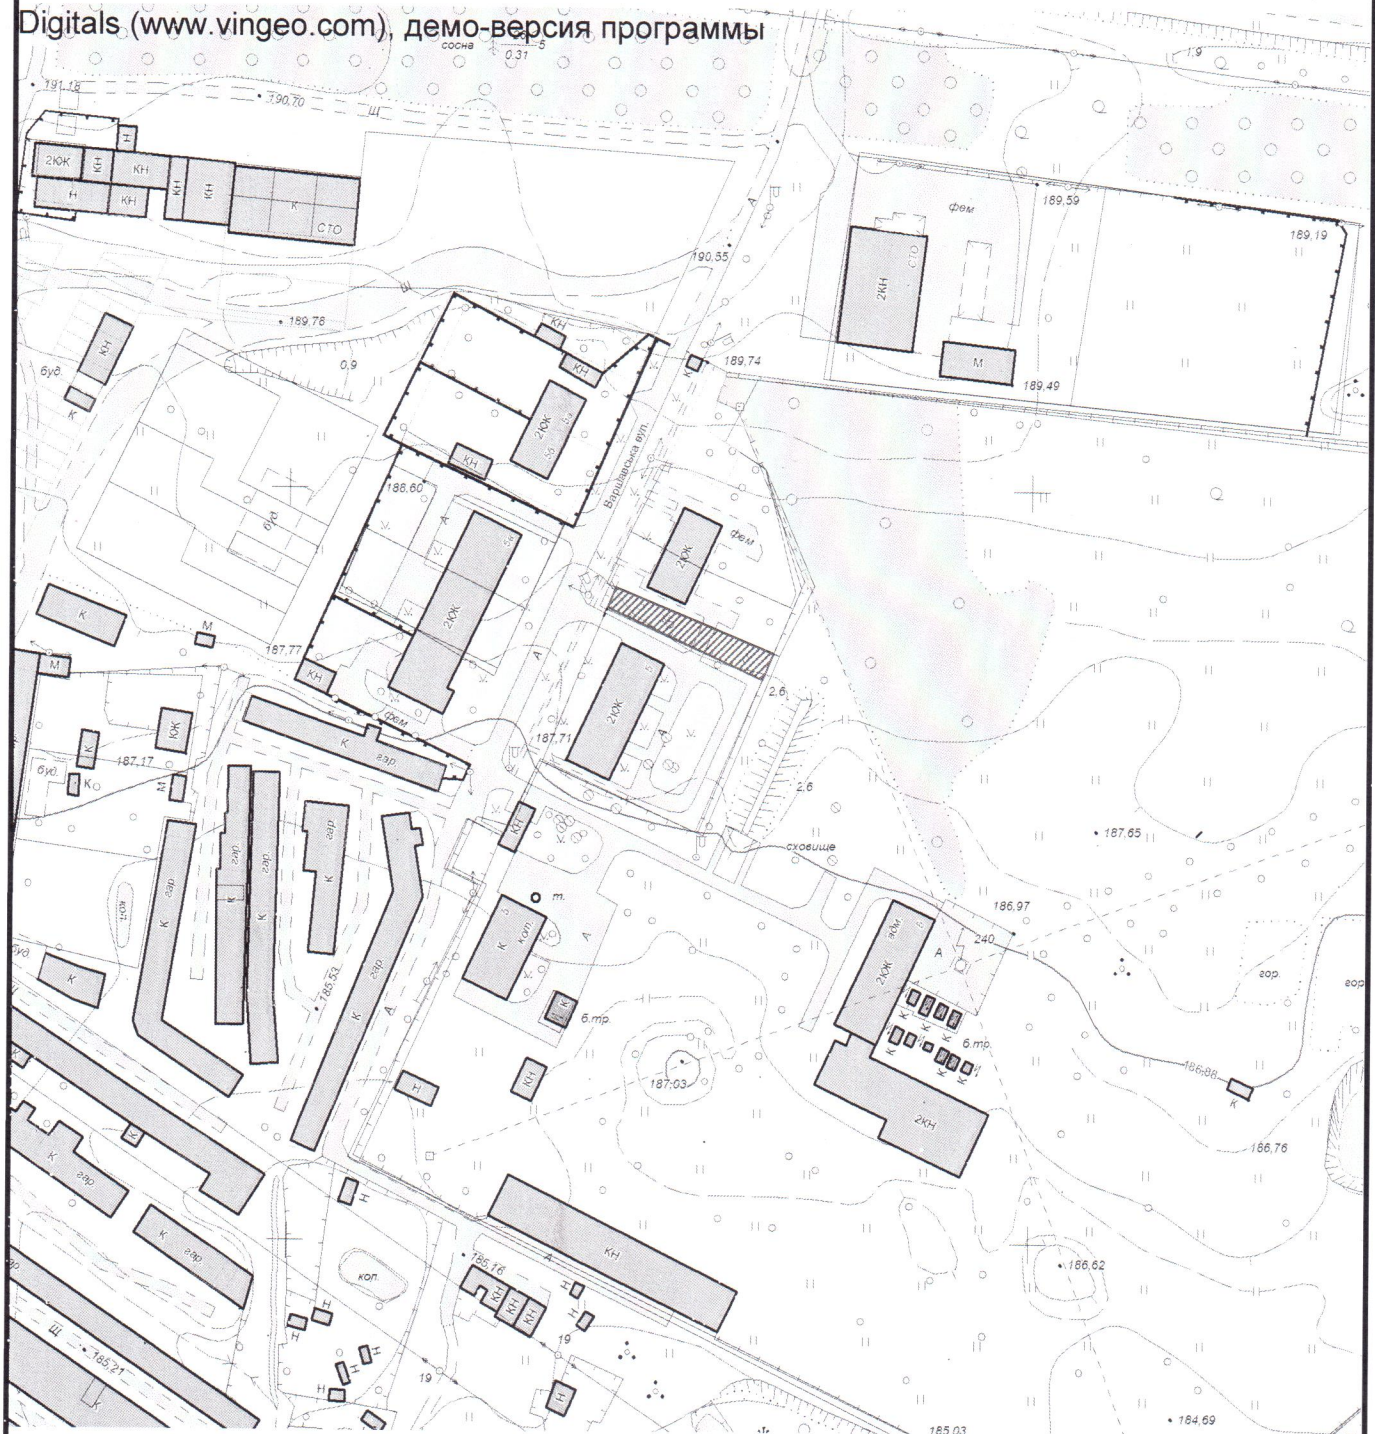

Земельна ділянка площею	0.0332 га
Цільове призначення:	01.07 для городництва
Кадастровий номер земельної ділянки:	0710400000:16:001:0069