


КАРТОГРАФІЧНА СХЕМА РОЗТАШУВАННЯ ЗЕМЕЛЬНОЇ ДІЛЯНКИ Волинська область, м.Ковель бульвар Л.Українки (привокзальна площа)

М 1 : 1000

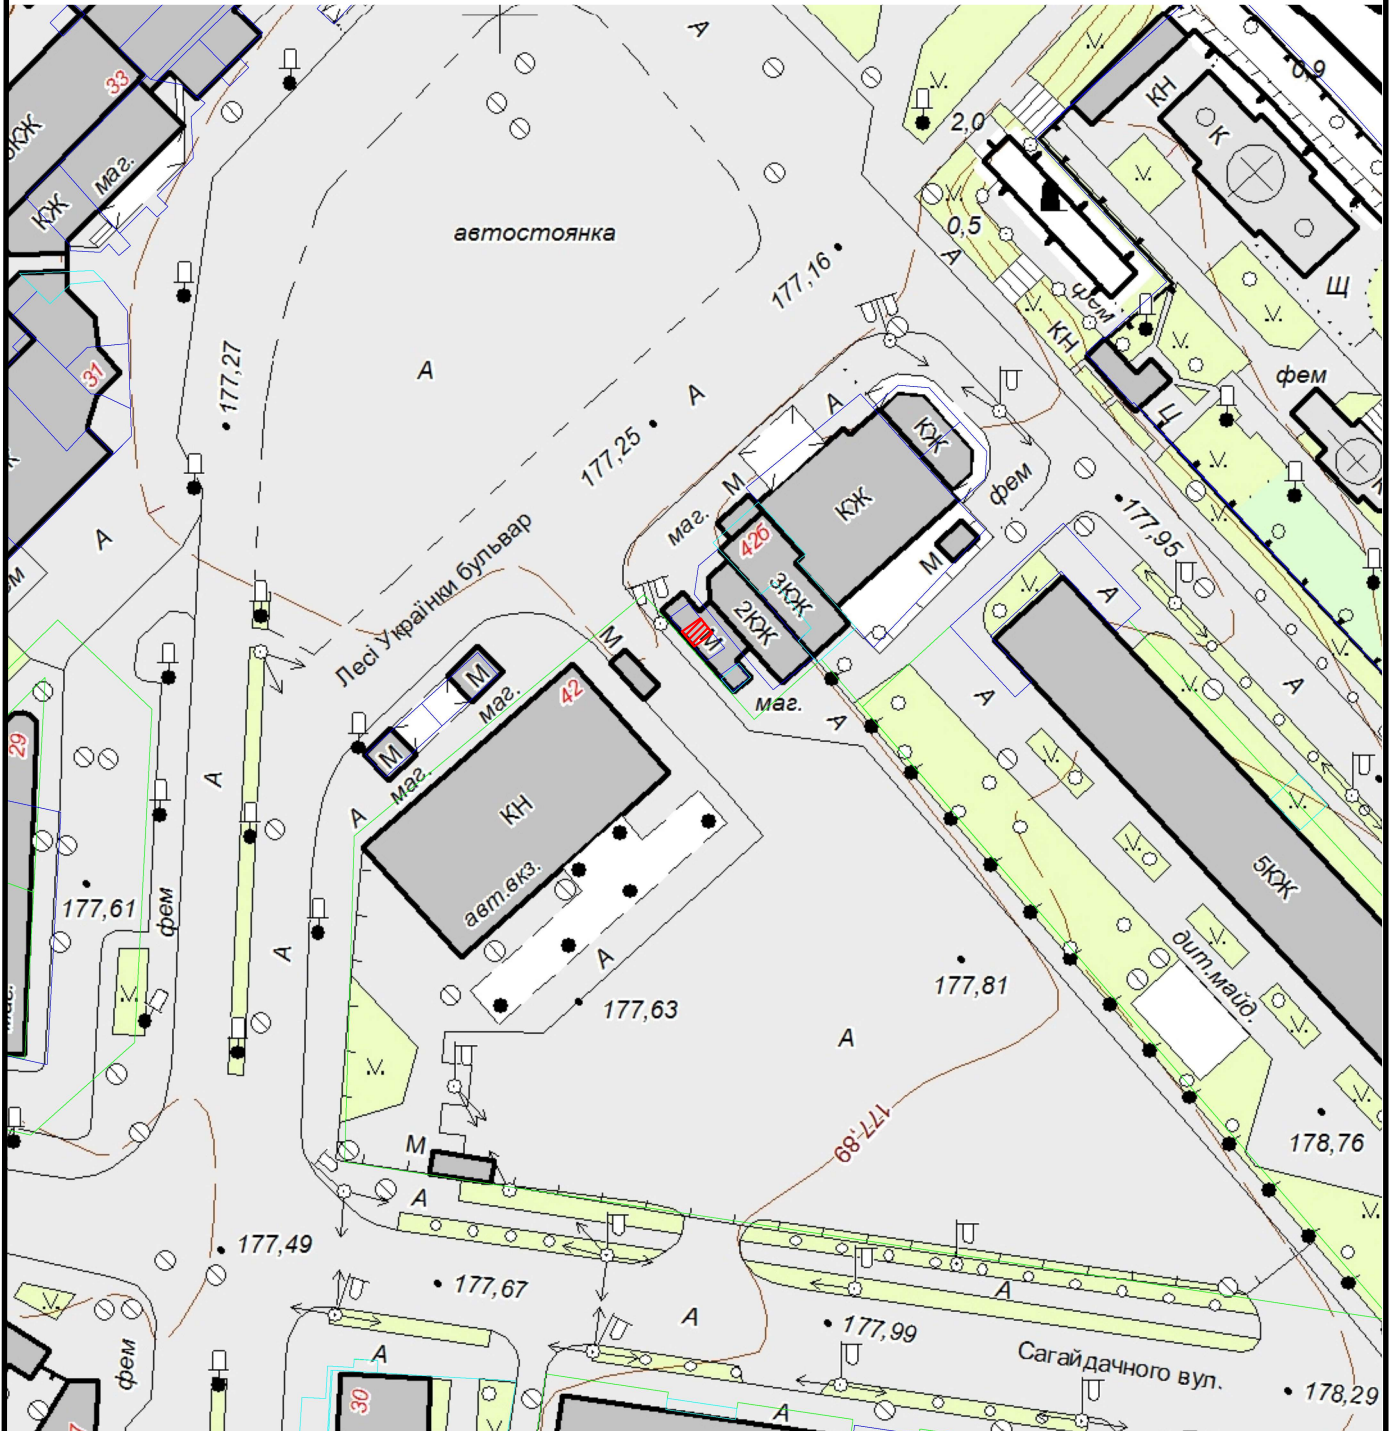

Земельна ділянка площею	0.0007 га
Цільове призначення:	розміщення тимчасового торгового павільйону
Кадастровий номер земельної ділянки:	0710400000:01:012:0009