


# КАРТОГРАФІЧНА СХЕМА РОЗТАШУВАННЯ ЗЕМЕЛЬНОЇ ДІЛЯНКИ Волинська область, м.Ковель вул.Брестська,2

М 1 : 2000

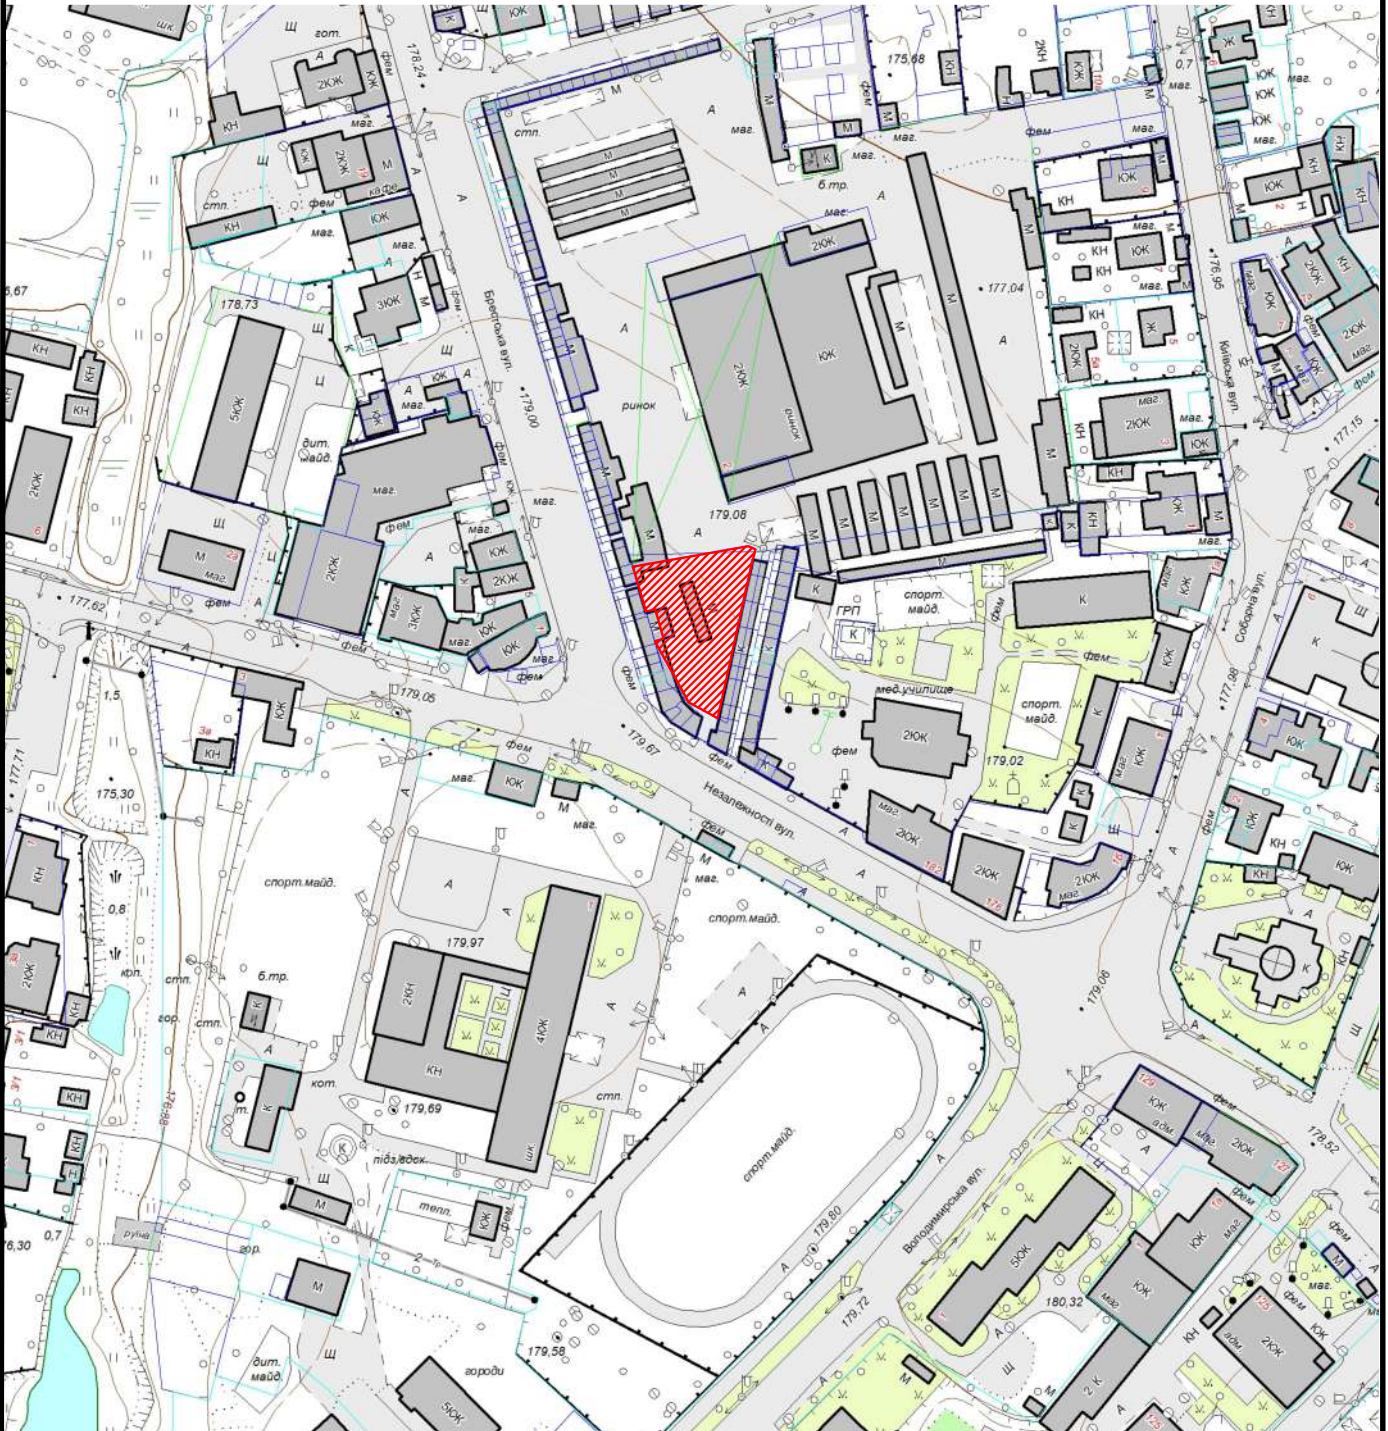

Земельна ділянка площею	845 кв.м
Цільове призначення:	для обслуговування центрального ринку
Кадастровий номер земельної ділянки:	0710400000:08:013:0047