


КАРТОГРАФІЧНА СХЕМА
РОЗТАШУВАННЯ ЗЕМЕЛЬНОЇ ДІЛЯНКИ
Волинська область, м.Ковель
бульвар Лесі Українки (привокзальна площа)

М 1 : 2000

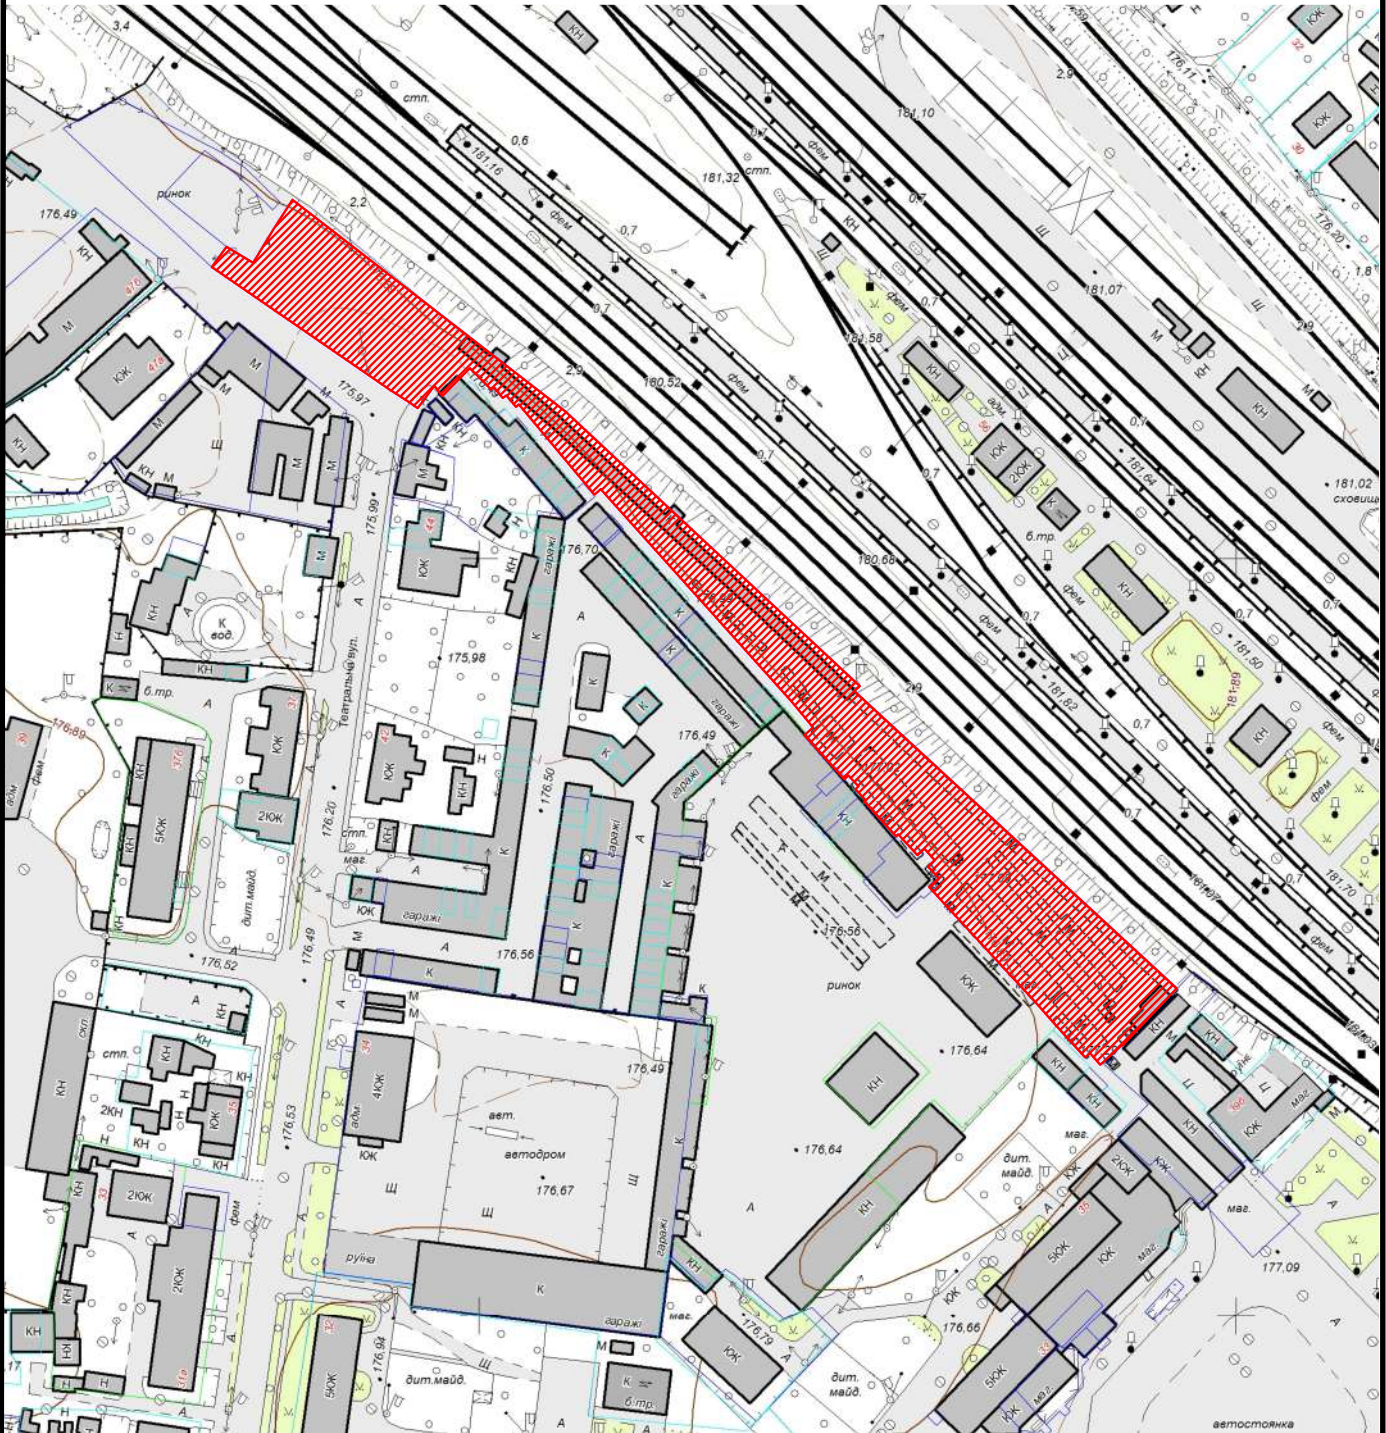

Земельна ділянка площею	5800 кв.м
Цільове призначення:	для розміщення і обслуговування торгових приміщень та площадок
Кадастровий номер земельної ділянки:	0710400000:01:013:0011