


M 1 :	2000
-------	------

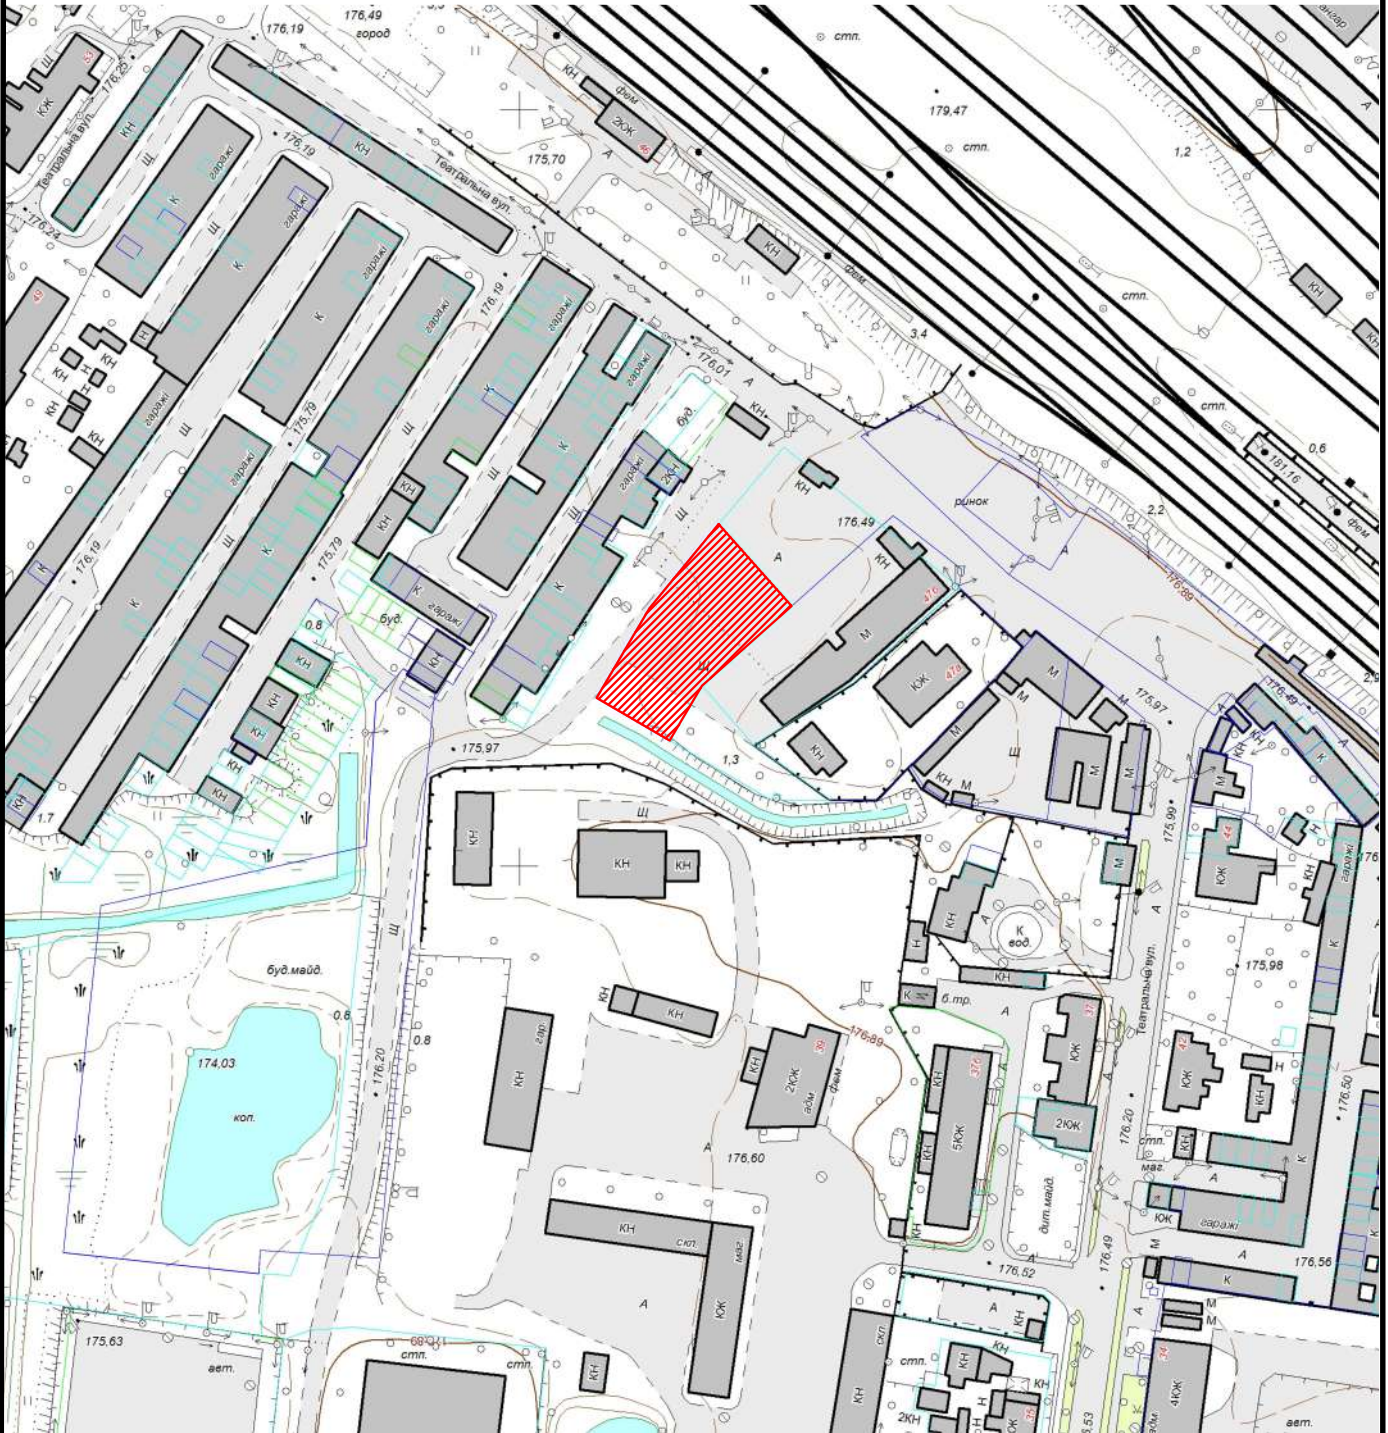

Земельна ділянка площею	1300 кв.м
Цільове призначення:	для влаштування торгових площадок для торгівлі з легкових автомобілів без права розміщення малих архітектурних форм
Кадастровий номер земельної ділянки:	0710400000:08:012:0016