


КАРТОГРАФІЧНА СХЕМА
РОЗТАШУВАННЯ ЗЕМЕЛЬНОЇ ДІЛЯНКИ
Волинська область, м.Ковель
вул.Брестська,2

М 1 : 2000

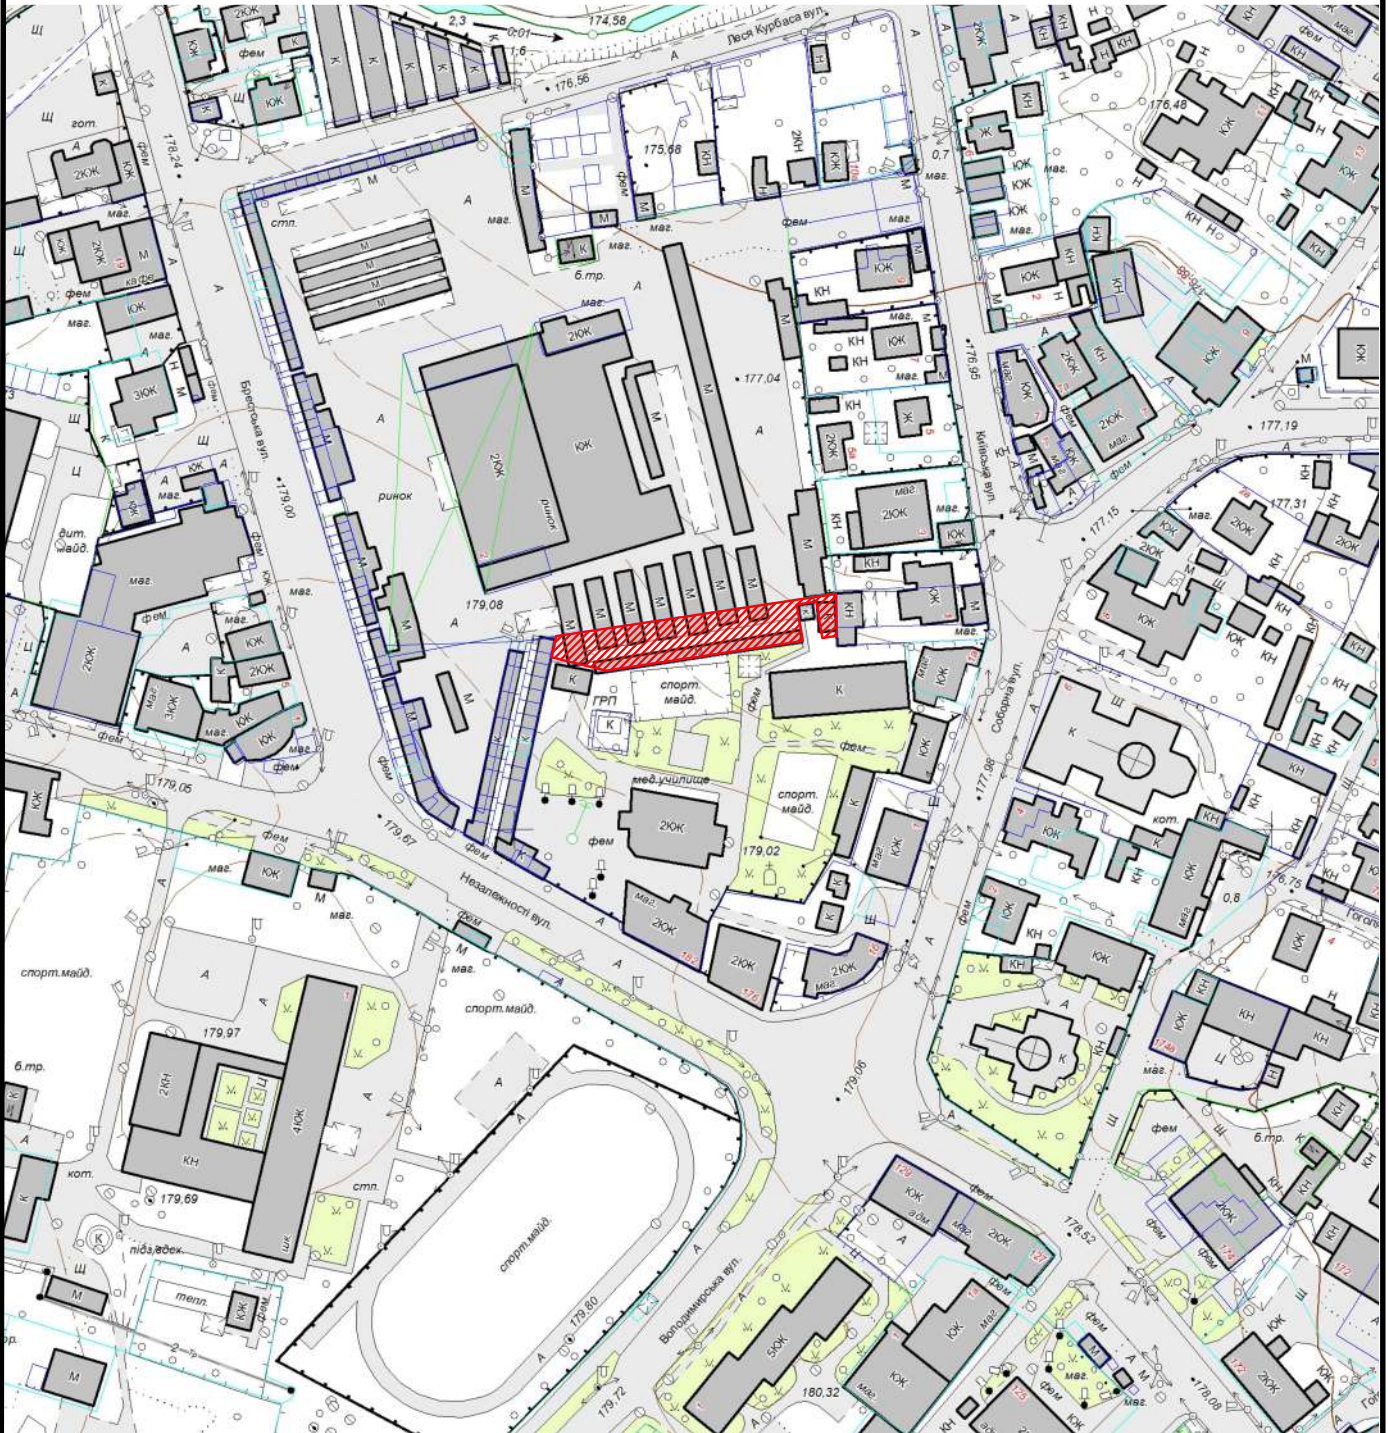

Земельна ділянка площею	742 кв.м
Цільове призначення:	для обслуговування перенесених торгових павільйонів
Кадастровий номер земельної ділянки:	0710400000:08:013:0046