


|       |      |
|-------|------|
| M 1 : | 2000 |
|-------|------|

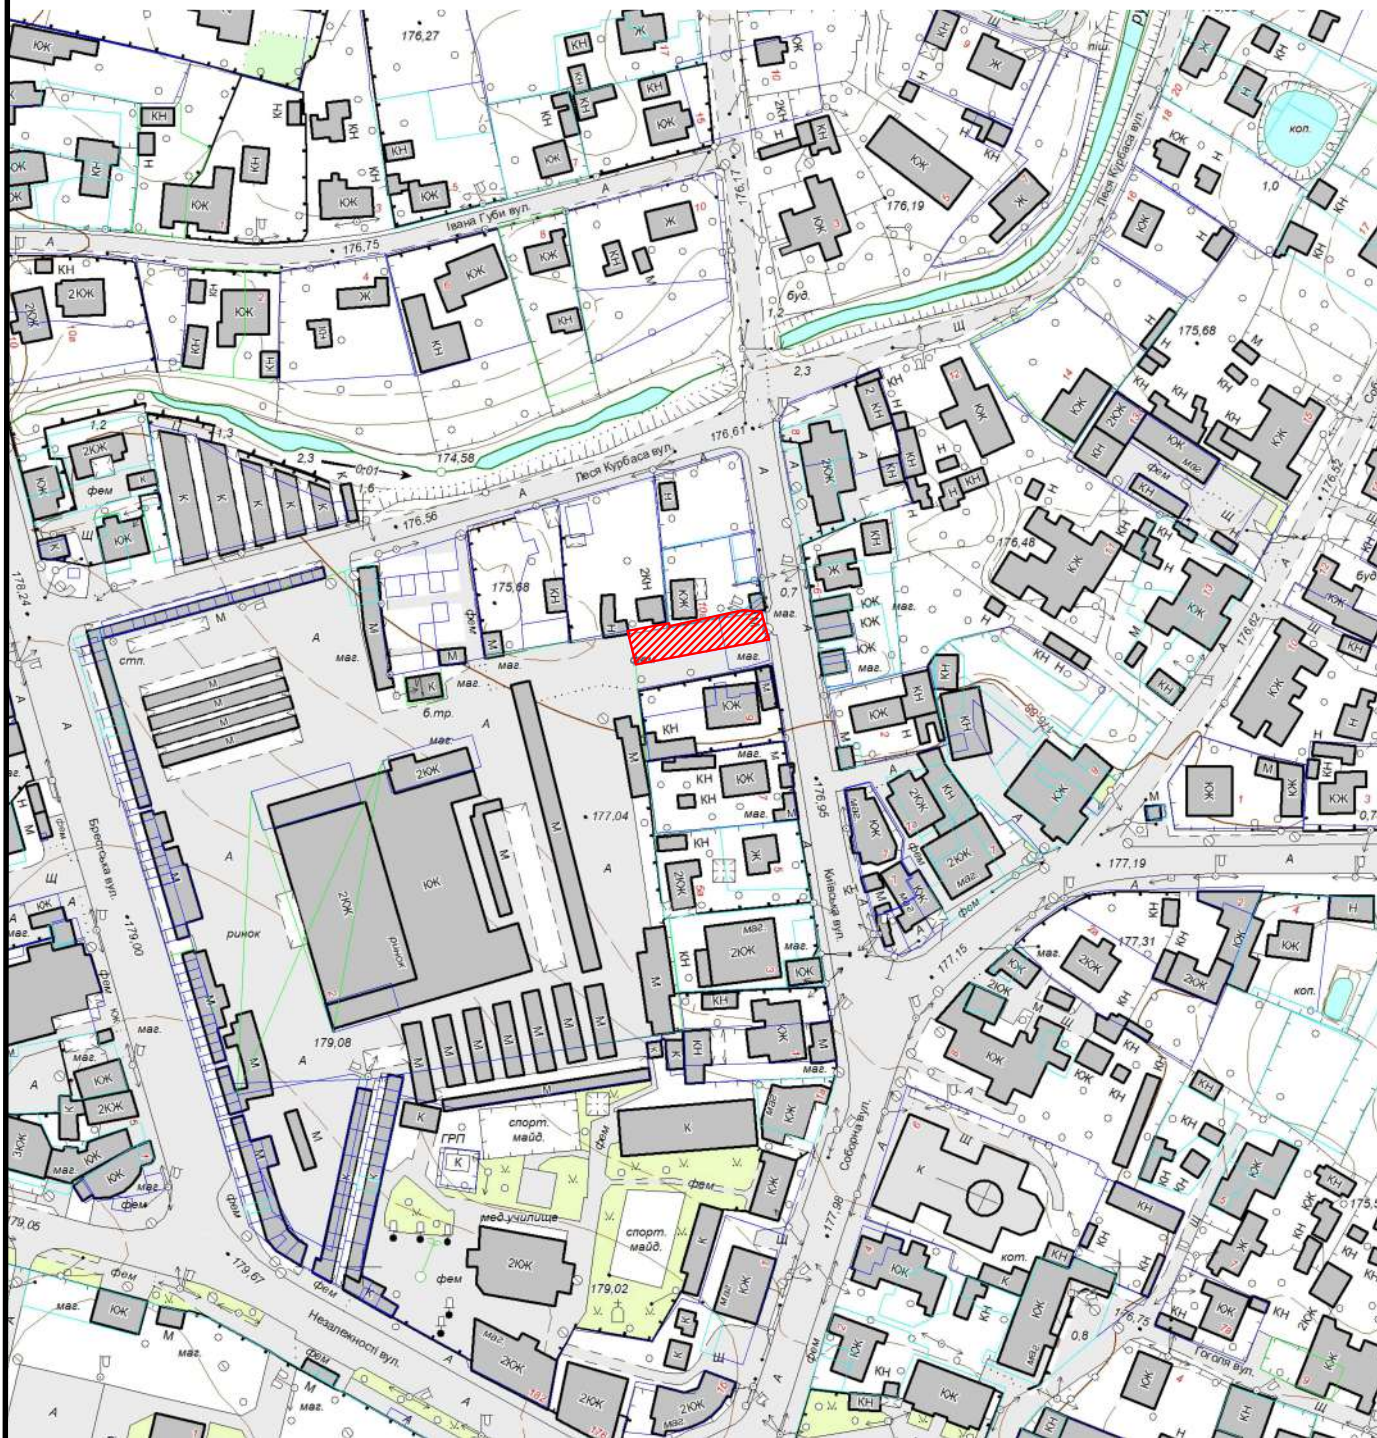

|                                      |                                       |
|--------------------------------------|---------------------------------------|
| Земельна ділянка площею              | 313 кв.м                              |
| Цільове призначення:                 | для обслуговування центрального ринку |
| Кадастровий номер земельної ділянки: | 0710400000:08:013:0048                |