


M 1 :	2000
-------	------

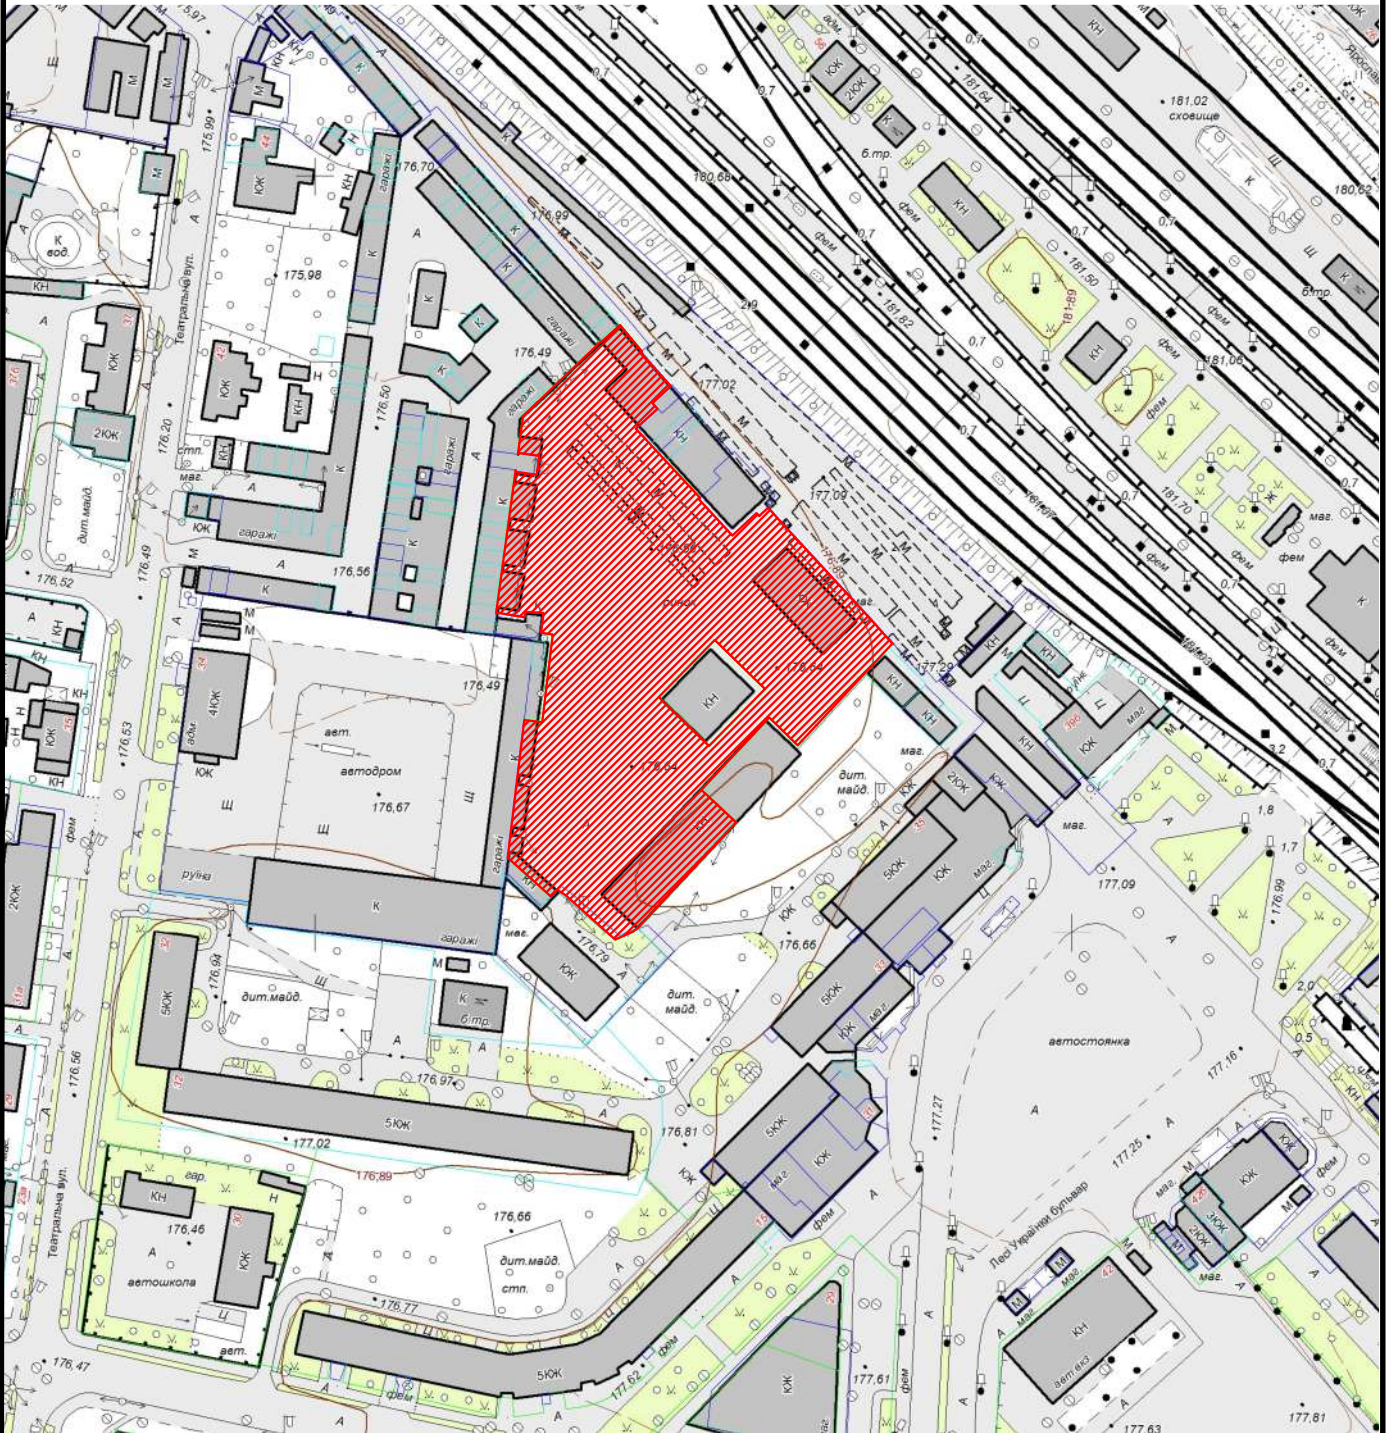

Земельна ділянка площею	8320 кв.м
Цільове призначення:	розміщення і обслуговування торгових приміщень та площадок
Кадастровий номер земельної ділянки:	0710400000:01:013:0008