


КАРТОГРАФІЧНА СХЕМА РОЗТАШУВАННЯ ЗЕМЕЛЬНОЇ ДІЛЯНКИ Волинська область, м.Ковель вул.Театральна

М 1 : 2000

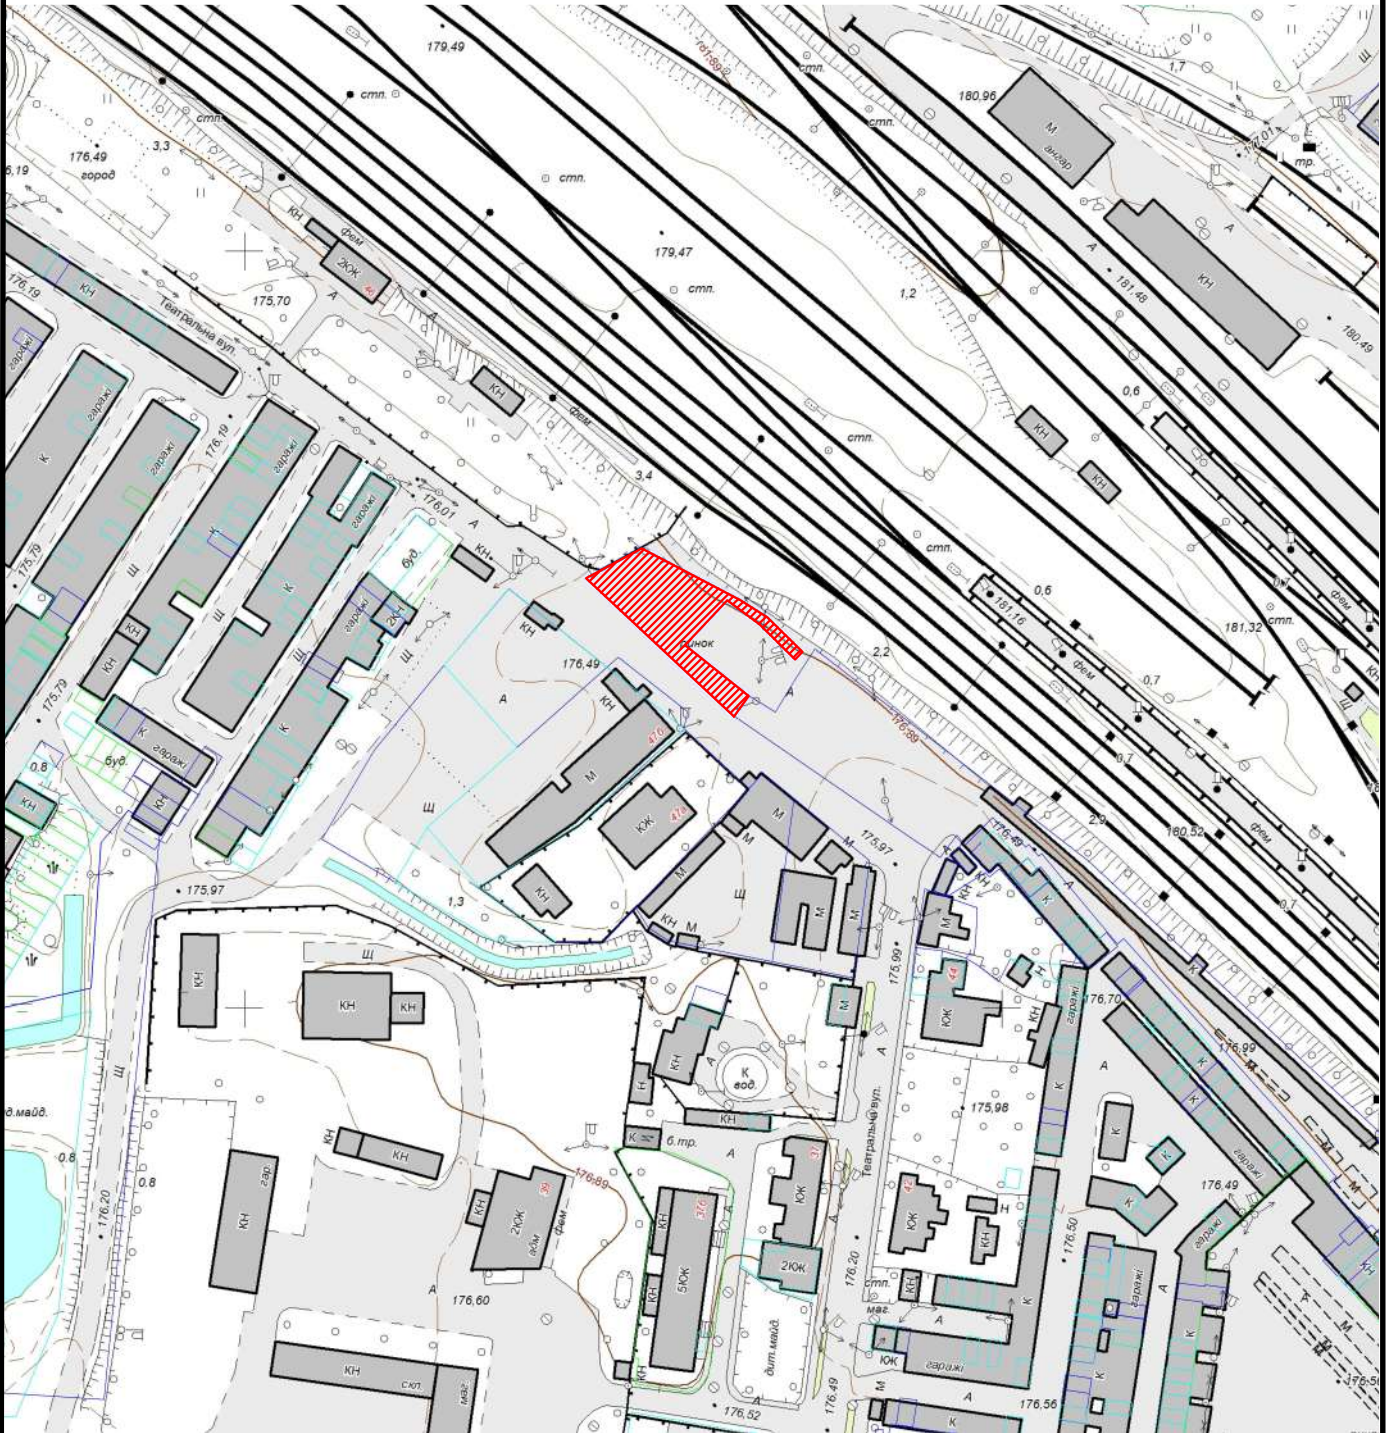

Земельна ділянка площею	733 кв.м
Цільове призначення:	для розміщення території ринку
Кадастровий номер земельної ділянки:	0710400000:08:012:0008