



M 1 :	1000
-------	------

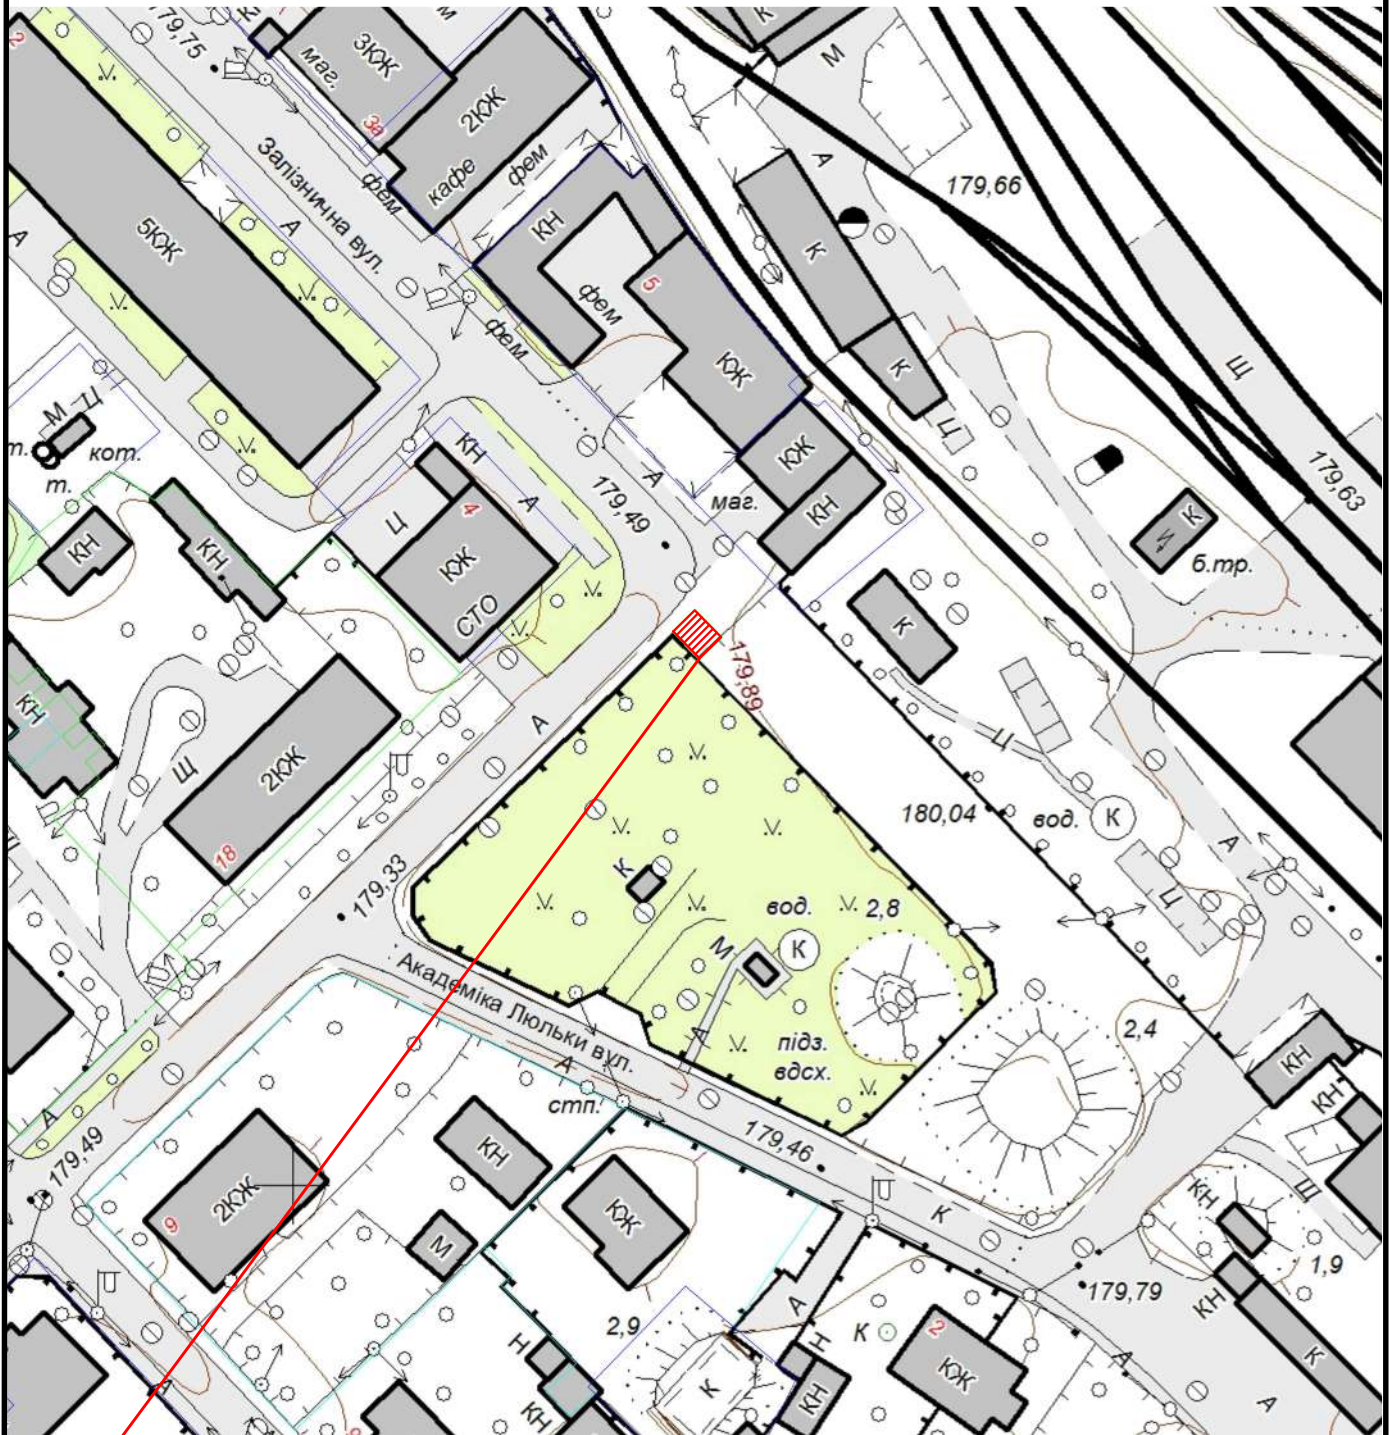

 Земельна ділянка площею	0.0020 га
Цільове призначення:	для розміщення тимчасової споруди для здійснення підприємницької діяльності (павільйон, кіоск)
Кадастровий номер земельної ділянки:	0710400000:03:006:0053