



КАРТОГРАФІЧНА СХЕМА
СТАШУВАННЯ ЗЕМЕЛЬНОЇ ДІЛЯНКИ
Волинська область, м.Ковель
вул.Брестська,102 (біля буд №132)

M 1 :	2000
-------	------

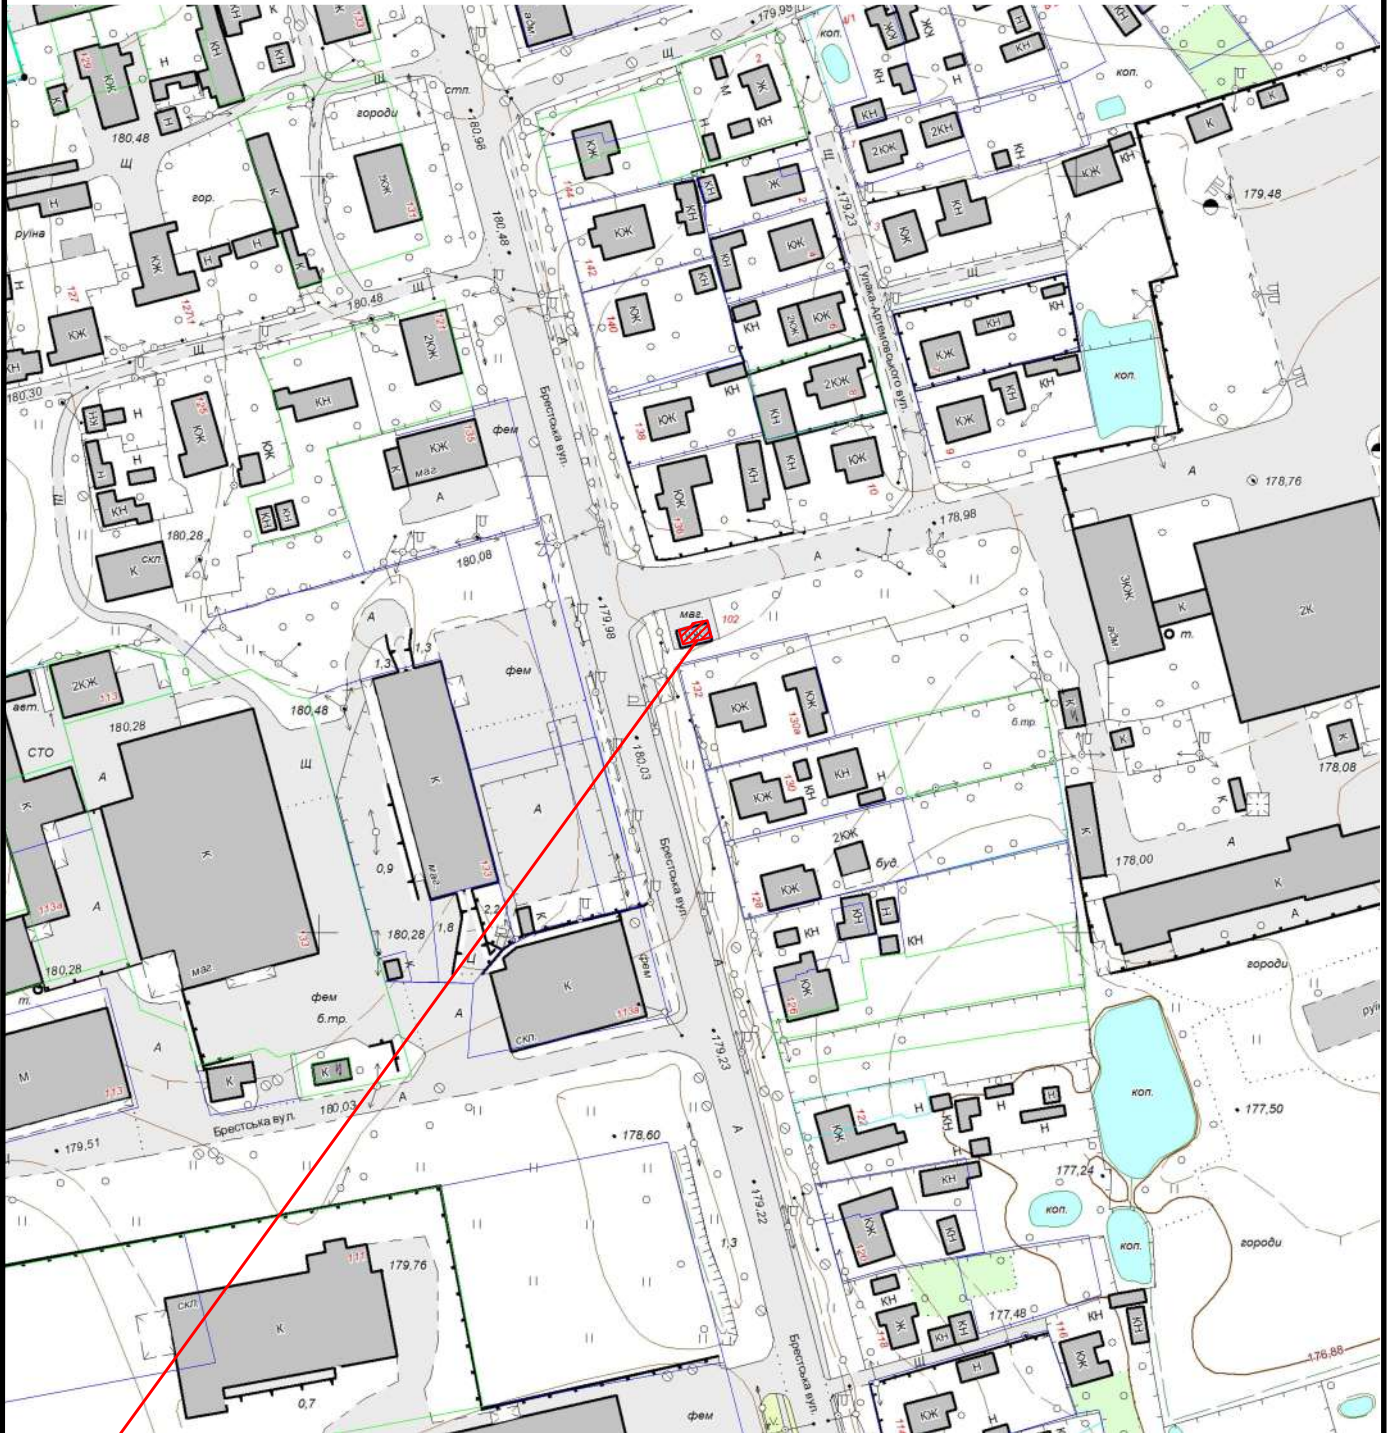

 Земельна ділянка площею	0.0034 га
Цільове призначення:	03.07 Для будівництва та обслуговування будівель торгівлі
Кадастровий номер земельної ділянки:	0710400000:41:001:0014