



КАРТОГРАФІЧНА СХЕМА РОЗТАШУВАННЯ ЗЕМЕЛЬНОЇ ДІЛЯНКИ Волинська область, м.Ковель вул.Федьковича

М 1 : 2000

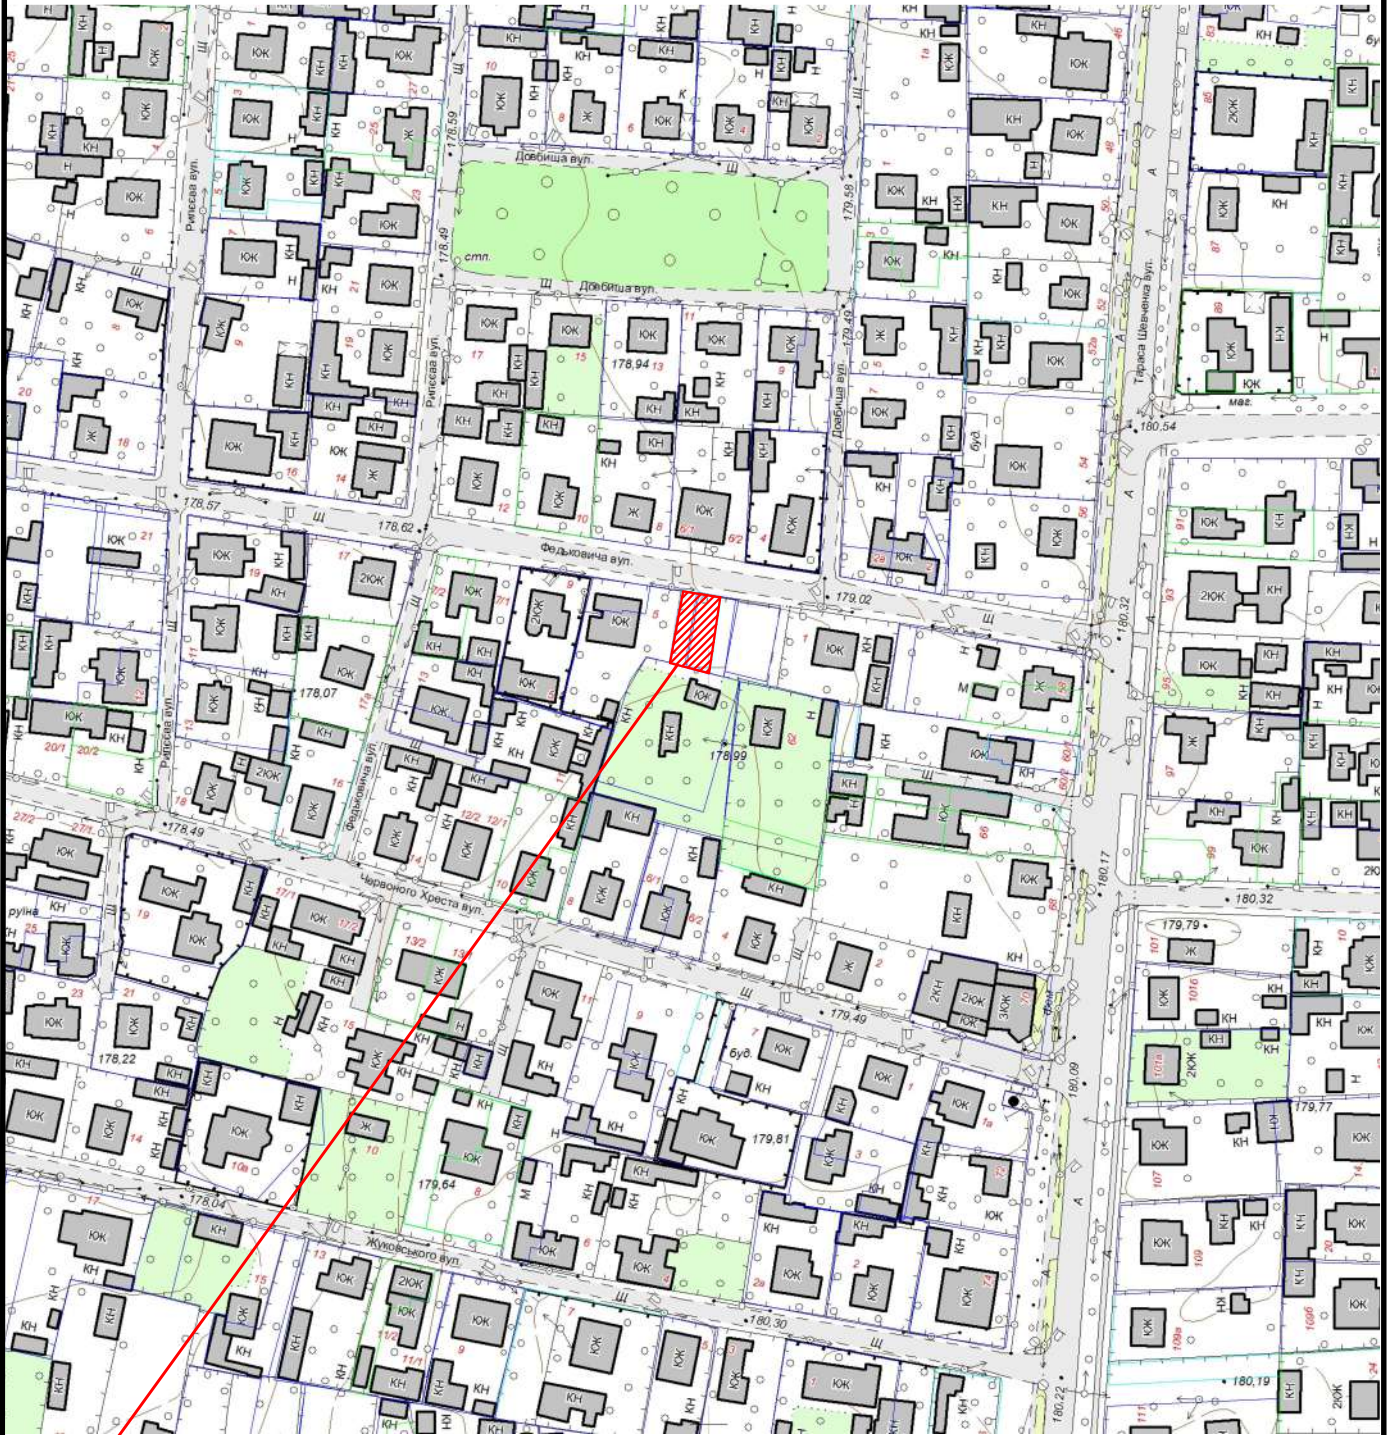

 Земельна ділянка площею	0.0217 га
Цільове призначення:	01.07 для городництва
Кадастровий номер земельної ділянки:	0710400000:06:004:0029