



КАРТОГРАФІЧНА СХЕМА РОЗТАШУВАННЯ ЗЕМЕЛЬНОЇ ДІЛЯНКИ Волинська область, м.Ковель вул.Данила Галицького,6

М 1 : 2000

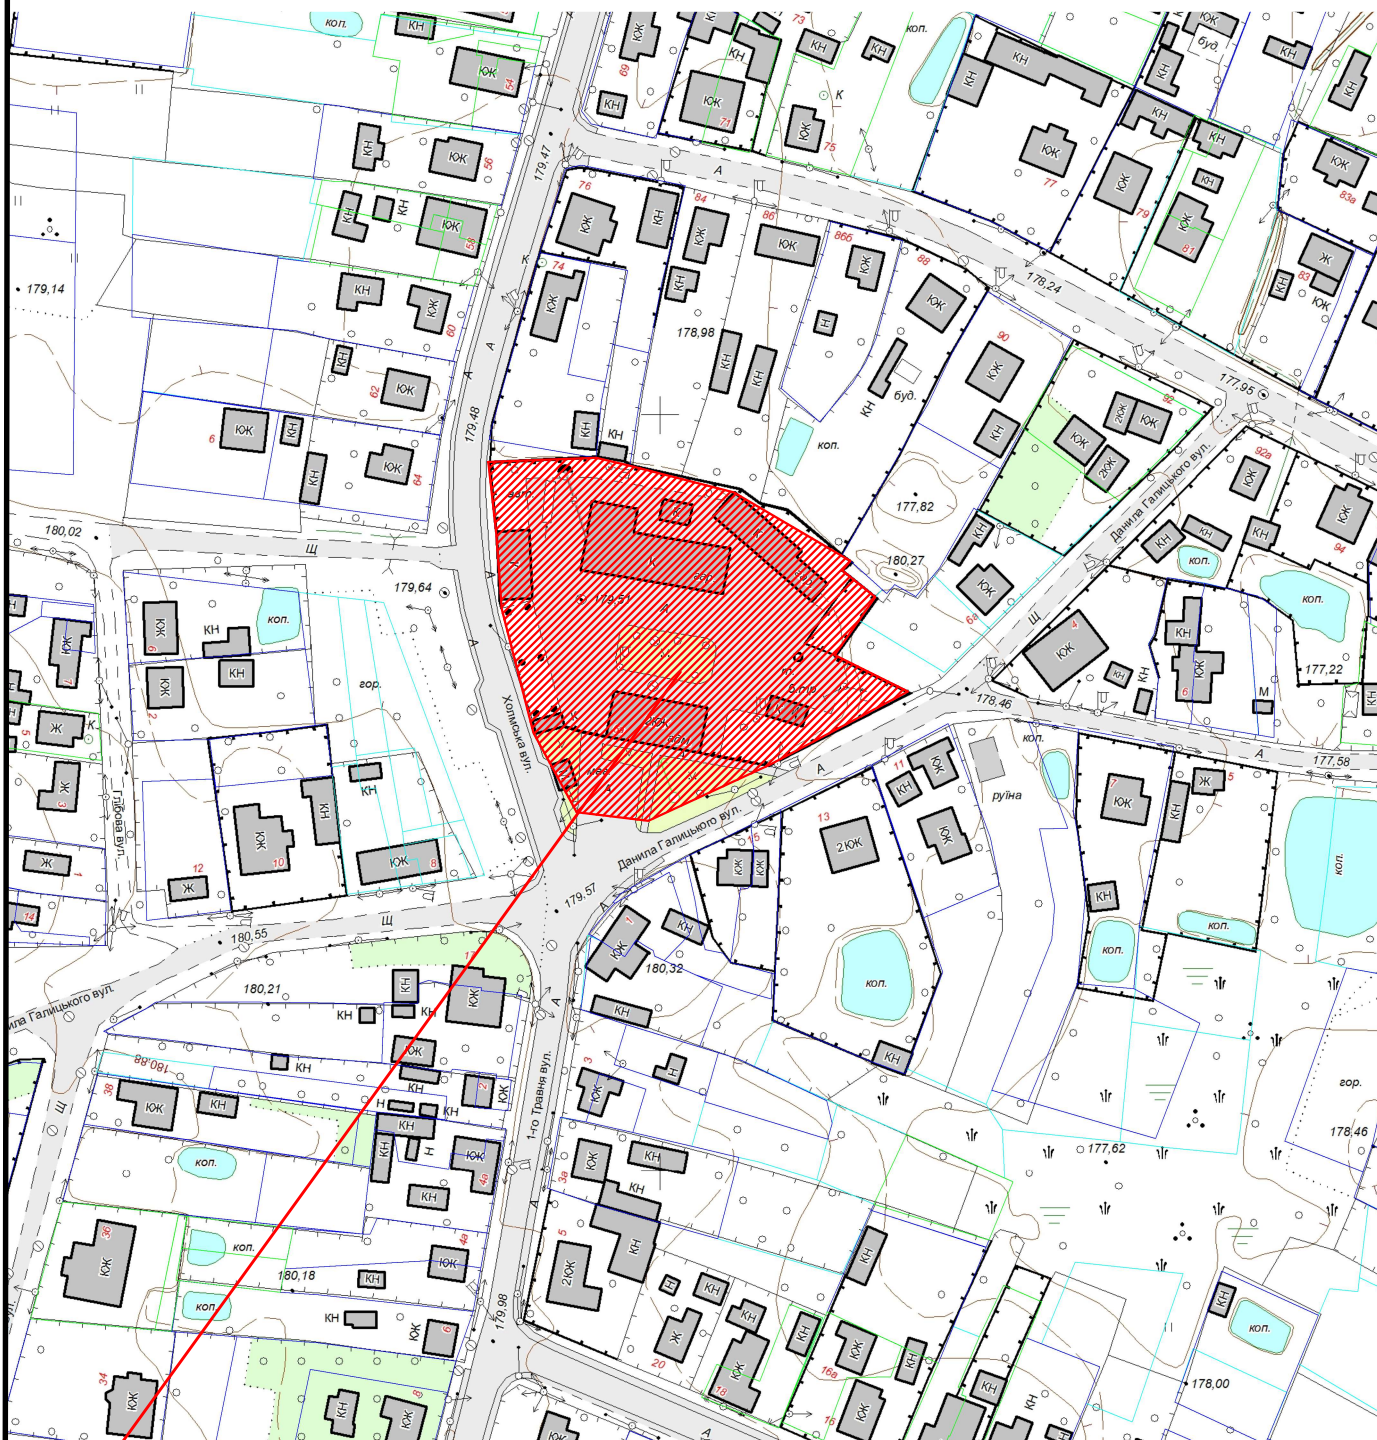

 Земельна ділянка площею	0.7149 га
Цільове призначення:	для розміщення адміністративно-виробничих приміщень
Кадастровий номер земельної ділянки:	0710400000:09:011:0015