



КАРТОГРАФІЧНА СХЕМА РОЗТАШУВАННЯ ЗЕМЕЛЬНОЇ ДІЛЯНКИ Волинська область, м.Ковель вул.22-го Січня

М 1 : 1000

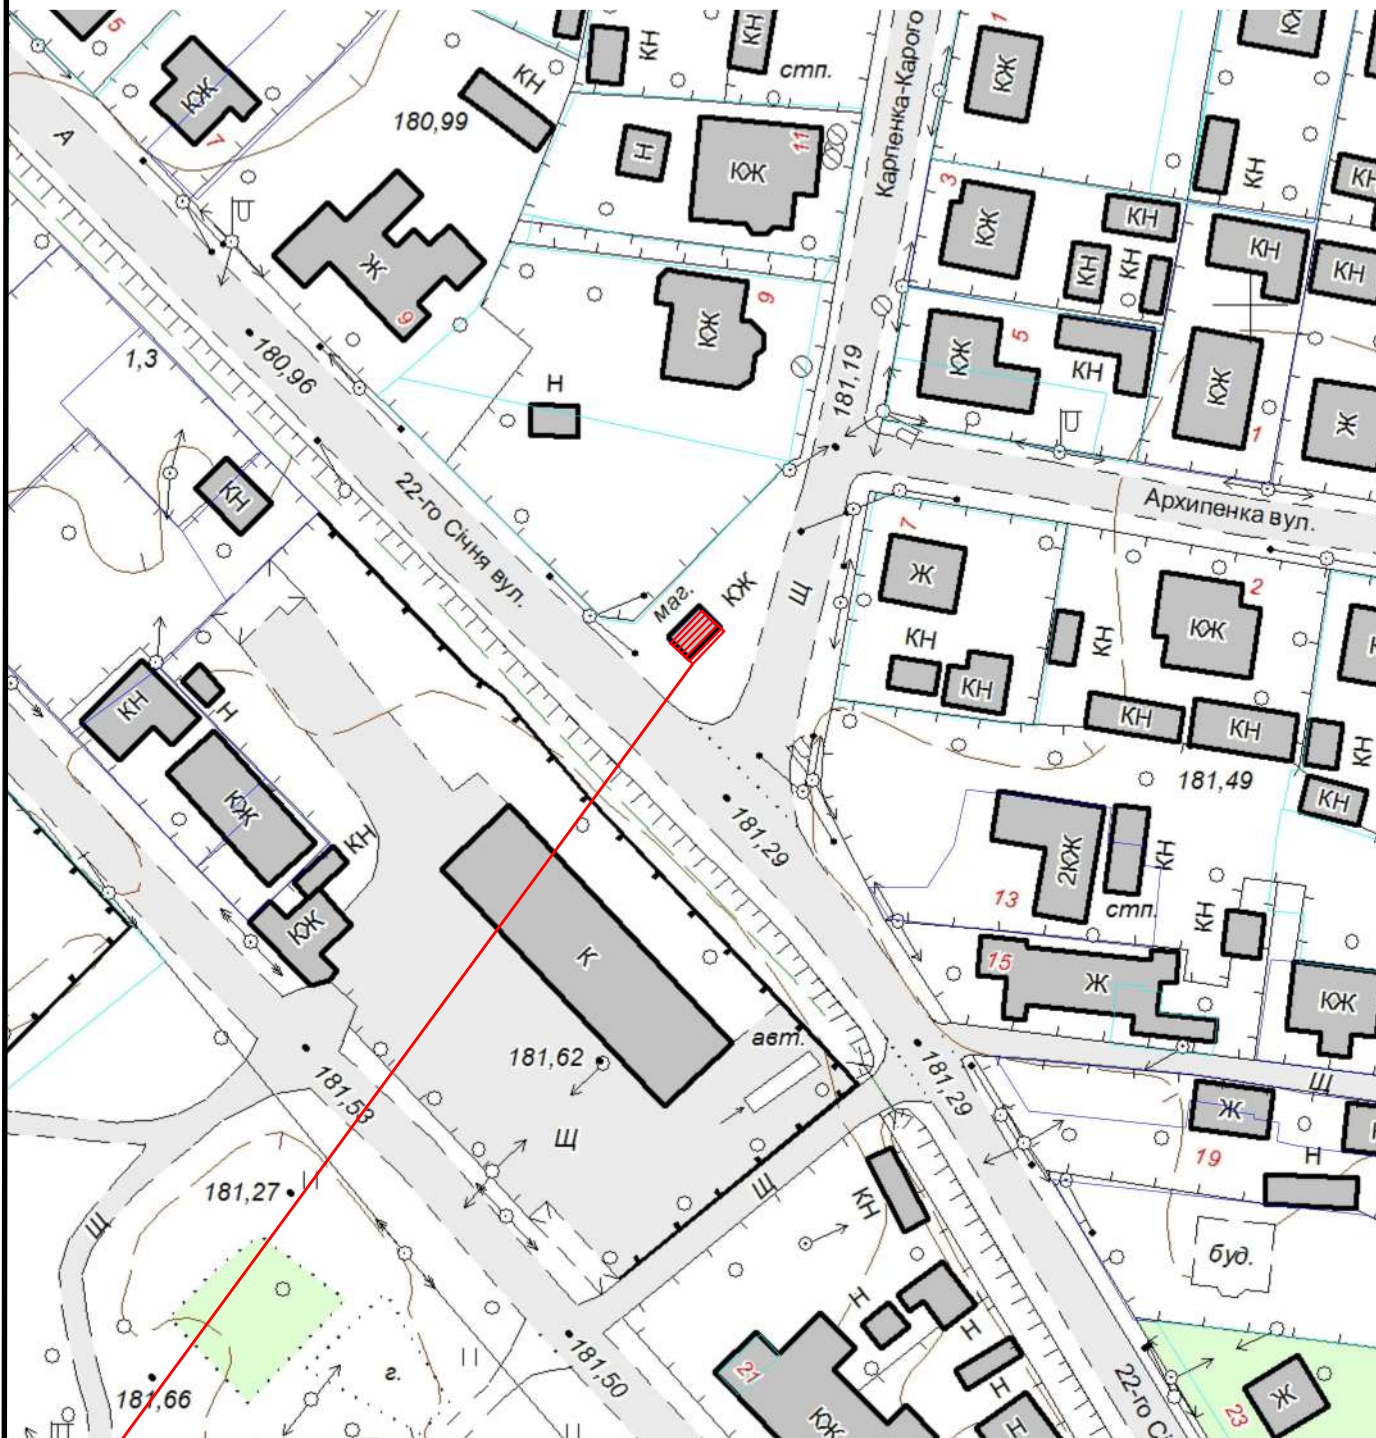

 Земельна ділянка площею	0.0027 га
Цільове призначення:	03.07 Для будівництва та обслуговування будівель торгівлі
Кадастровий номер земельної ділянки:	0710400000:25:032:0002