



КАРТОГРАФІЧНА СХЕМА РОЗТАШУВАННЯ ЗЕМЕЛЬНОЇ ДІЛЯНКИ Волинська область, м.Ковель вул.Некрасова,1

М 1 : 2000

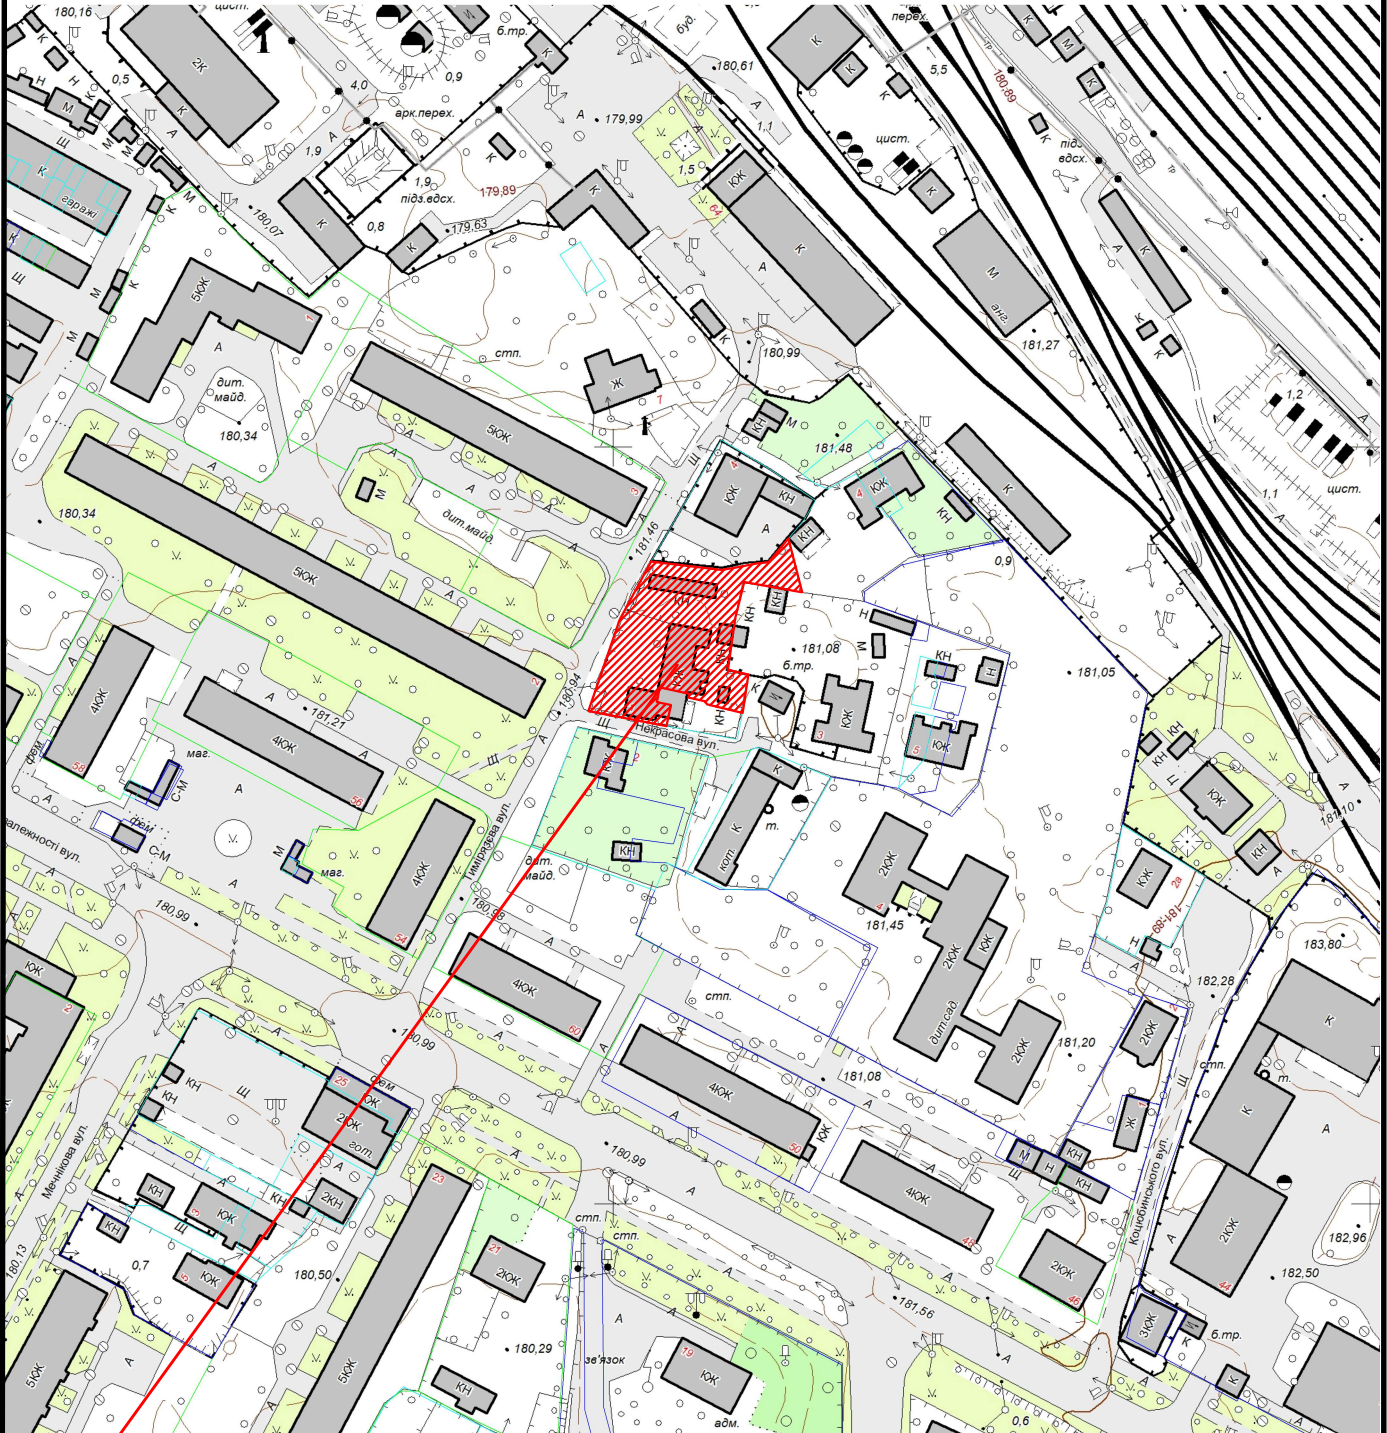

 Земельна ділянка площею	0.1320 га
Цільове призначення:	02.03 для будівництва та обслуговування багатоквартирного житлового будинку
Кадастровий номер земельної ділянки:	відсутній