



M 1 :	2000
-------	------

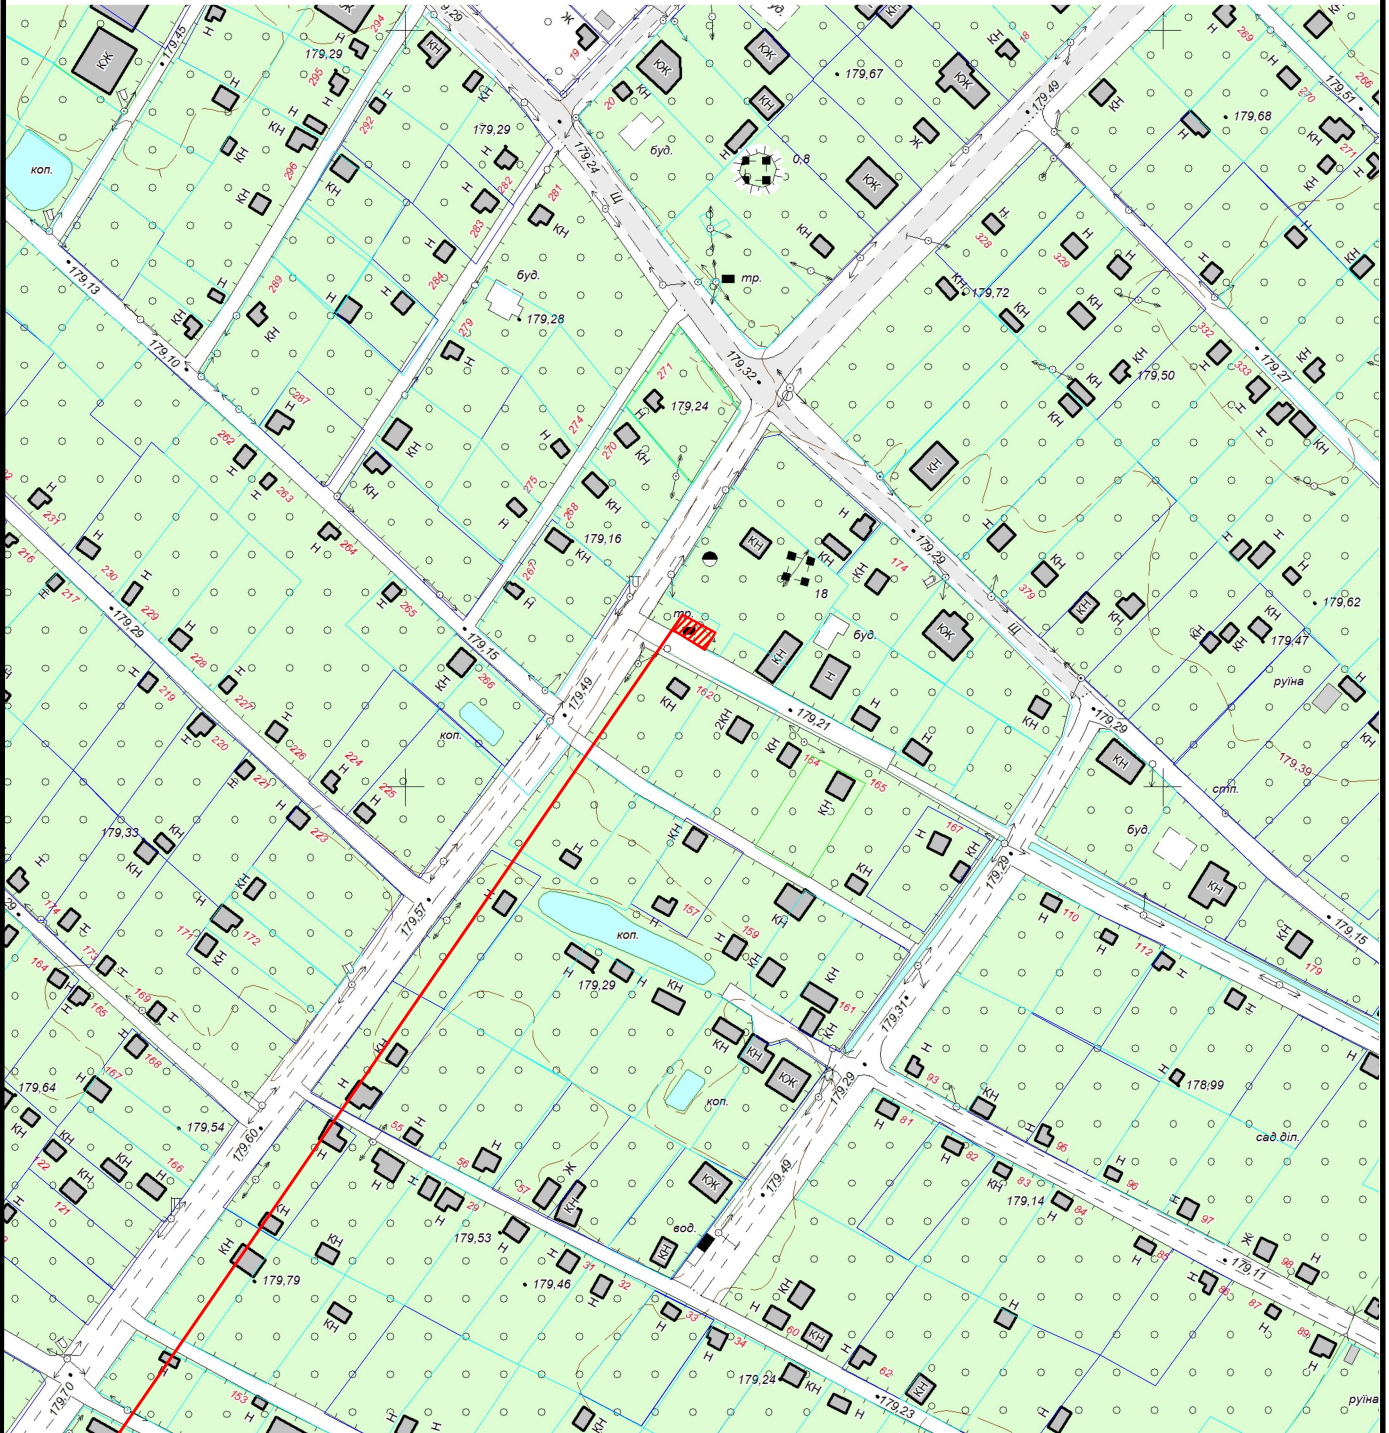

 Земельна ділянка площею	0.0050 га
Цільове призначення:	для розміщення та обслуговування трансформаторної підстанції
Кадастровий номер земельної ділянки:	0710400000:31:008:0071