
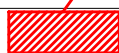


КАРТОГРАФІЧНА СХЕМА РОЗТАШУВАННЯ ЗЕМЕЛЬНОЇ ДІЛЯНКИ Волинська область, м.Ковель вул.Косачів,8

М 1 : 2000

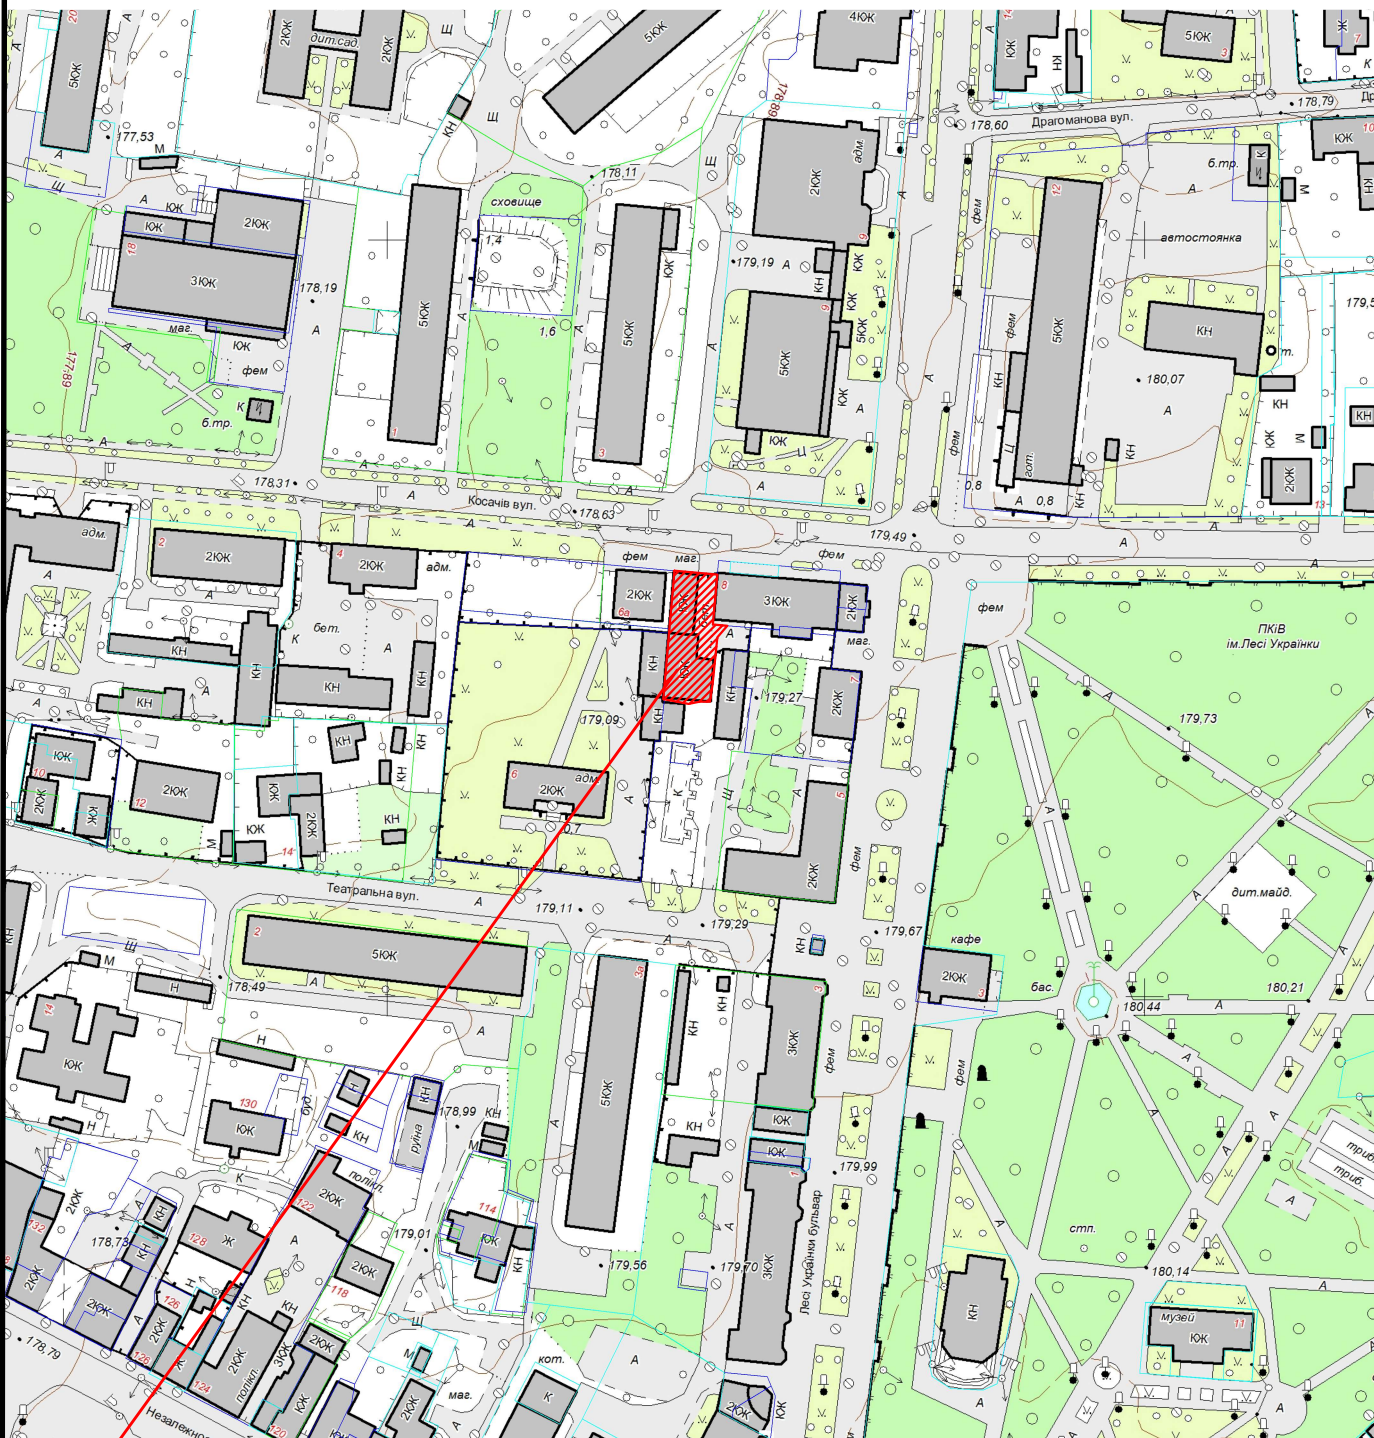

Земельна ділянка орієнтовною
площею 0.0431 га

Цільове призначення:

для розміщення та обслуговування виробничий приміщень

Кадастровий номер земельної ділянки:

відсутній