



# КАРТОГРАФІЧНА СХЕМА РОЗТАШУВАННЯ ЗЕМЕЛЬНОЇ ДІЛЯНКИ Волинська область, м.Ковель вул.Купріна,29

М 1 : 2000

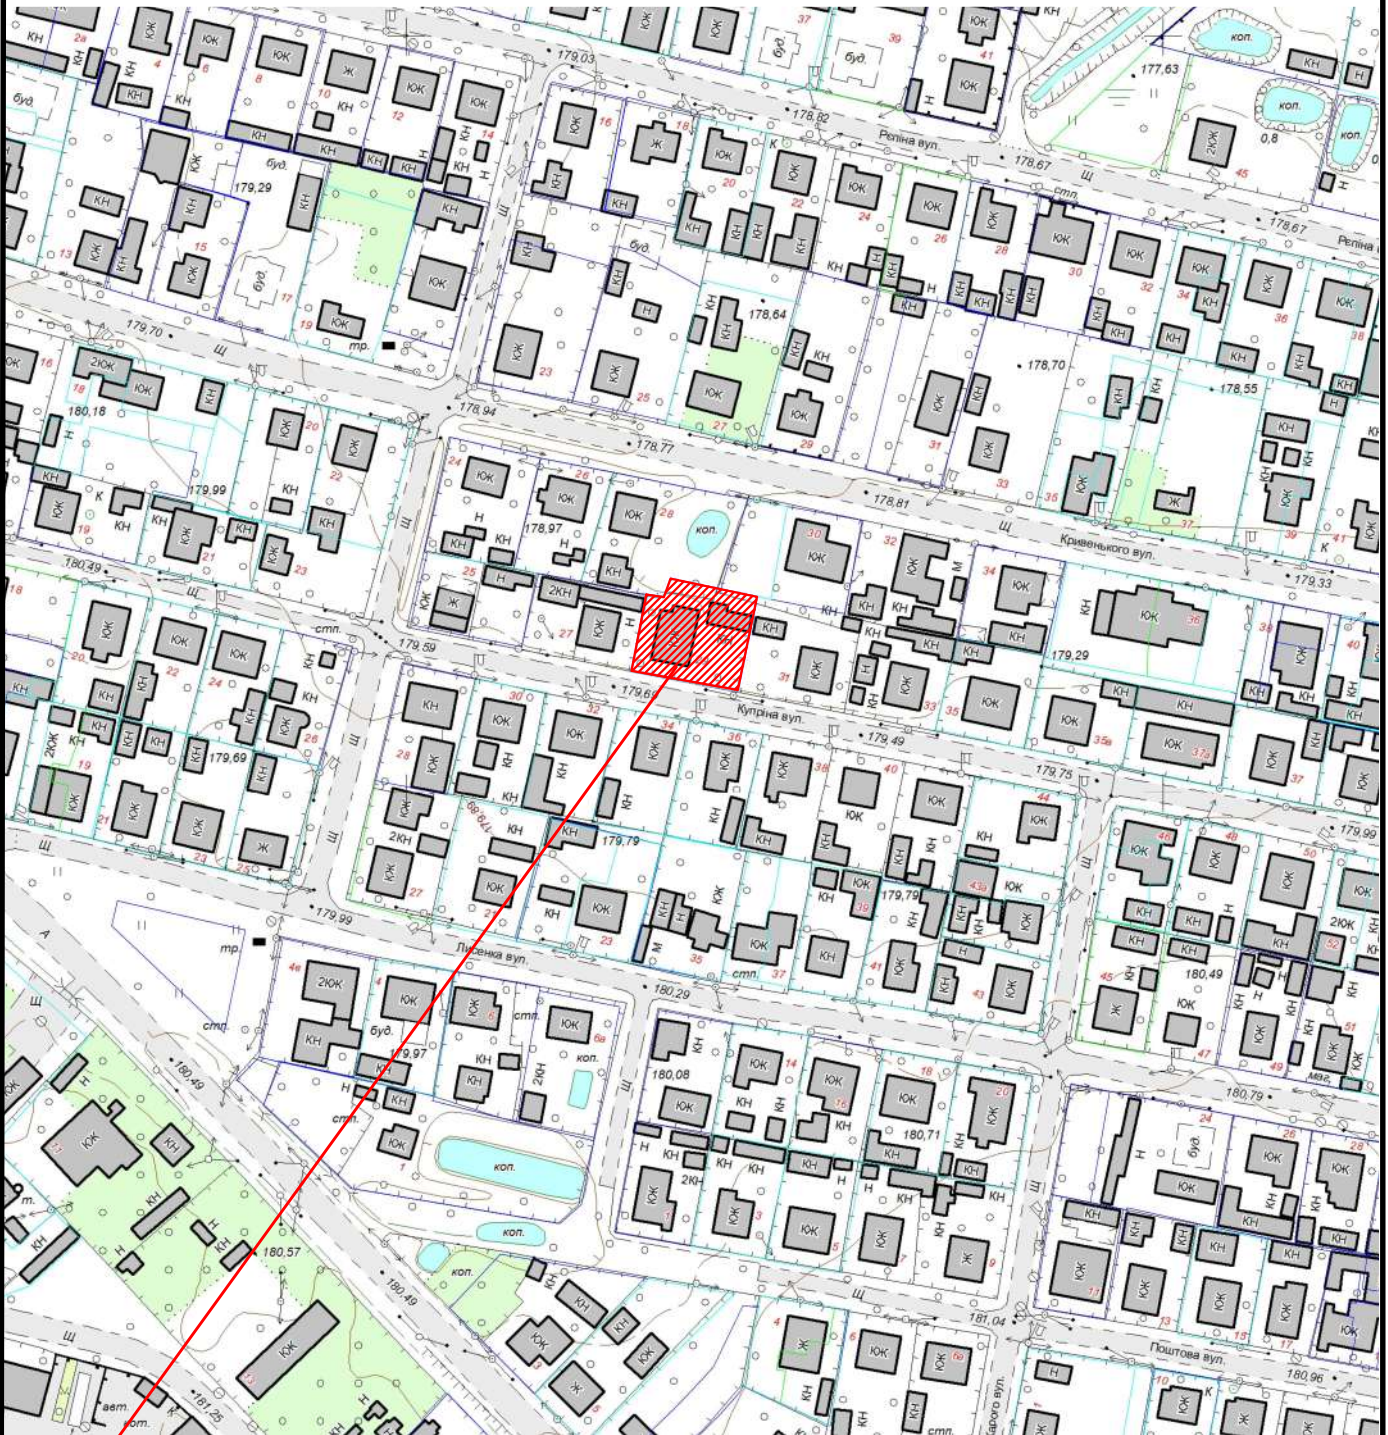

|   |   |
|---|---|
|  Земельна ділянка площею | 0.0700 га   |
| Цільове призначення:  | 02.01 для будівництва і обслуговування житлового будинку, господарських будівель і споруд |
| Кадастровий номер земельної ділянки:  | 0710400000:25:023:0040  |