



КАРТОГРАФІЧНА СХЕМА РОЗТАШУВАННЯ ЗЕМЕЛЬНОЇ ДІЛЯНКИ Волинська область, м.Ковель вул.Грушевського,2

М 1 : 2000

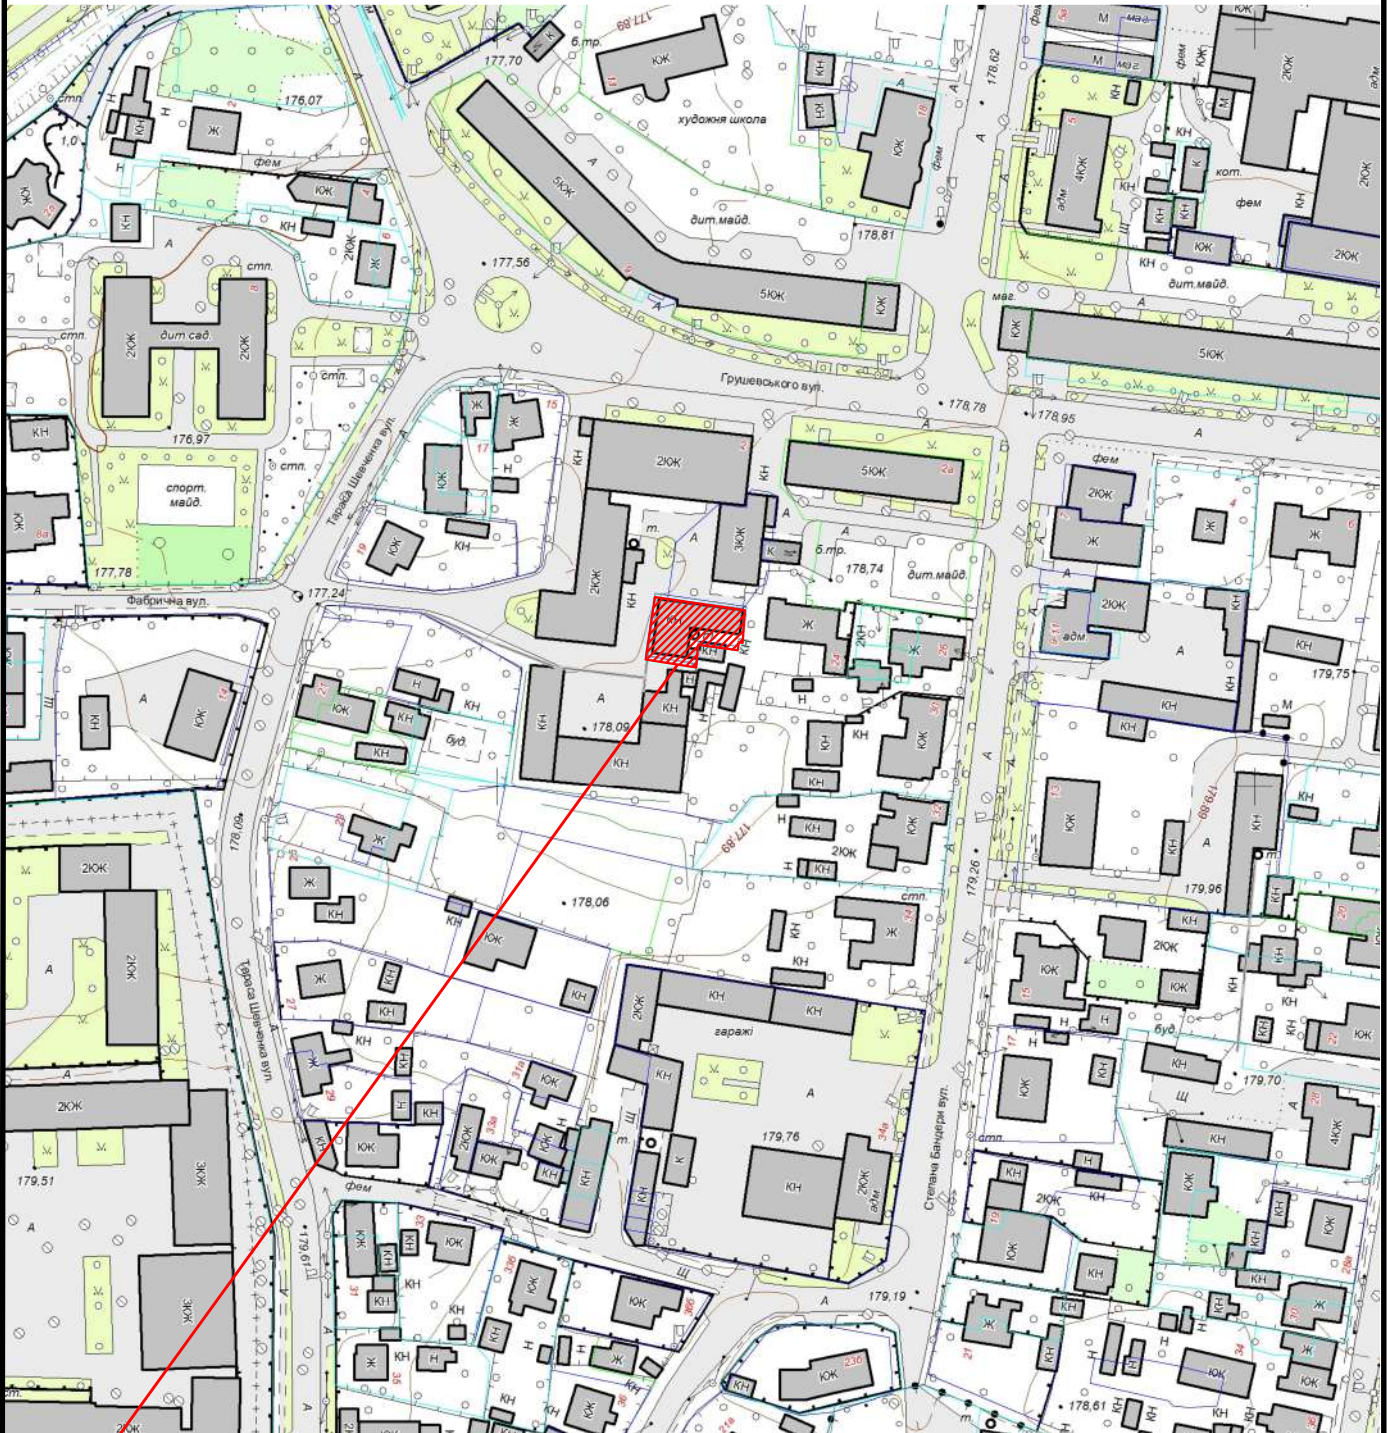

 Земельна ділянка площею	0.0343 га
Цільове призначення:	для обслуговування котельні
Кадастровий номер земельної ділянки:	0710400000:02:005:0044