


**КАРТОГРАФІЧНА СХЕМА
РОЗТАШУВАННЯ ЗЕМЕЛЬНОЇ ДІЛЯНКИ**
Волинська область, м.Ковельпо вул.Брестський, 545 км, буд №1
кадастровий номер 0710400000:19:001:0040
через яку встановлено зону дії сервітуту на право проїзду на
транспортному засобі по наявному шляху площею 52 кв.м

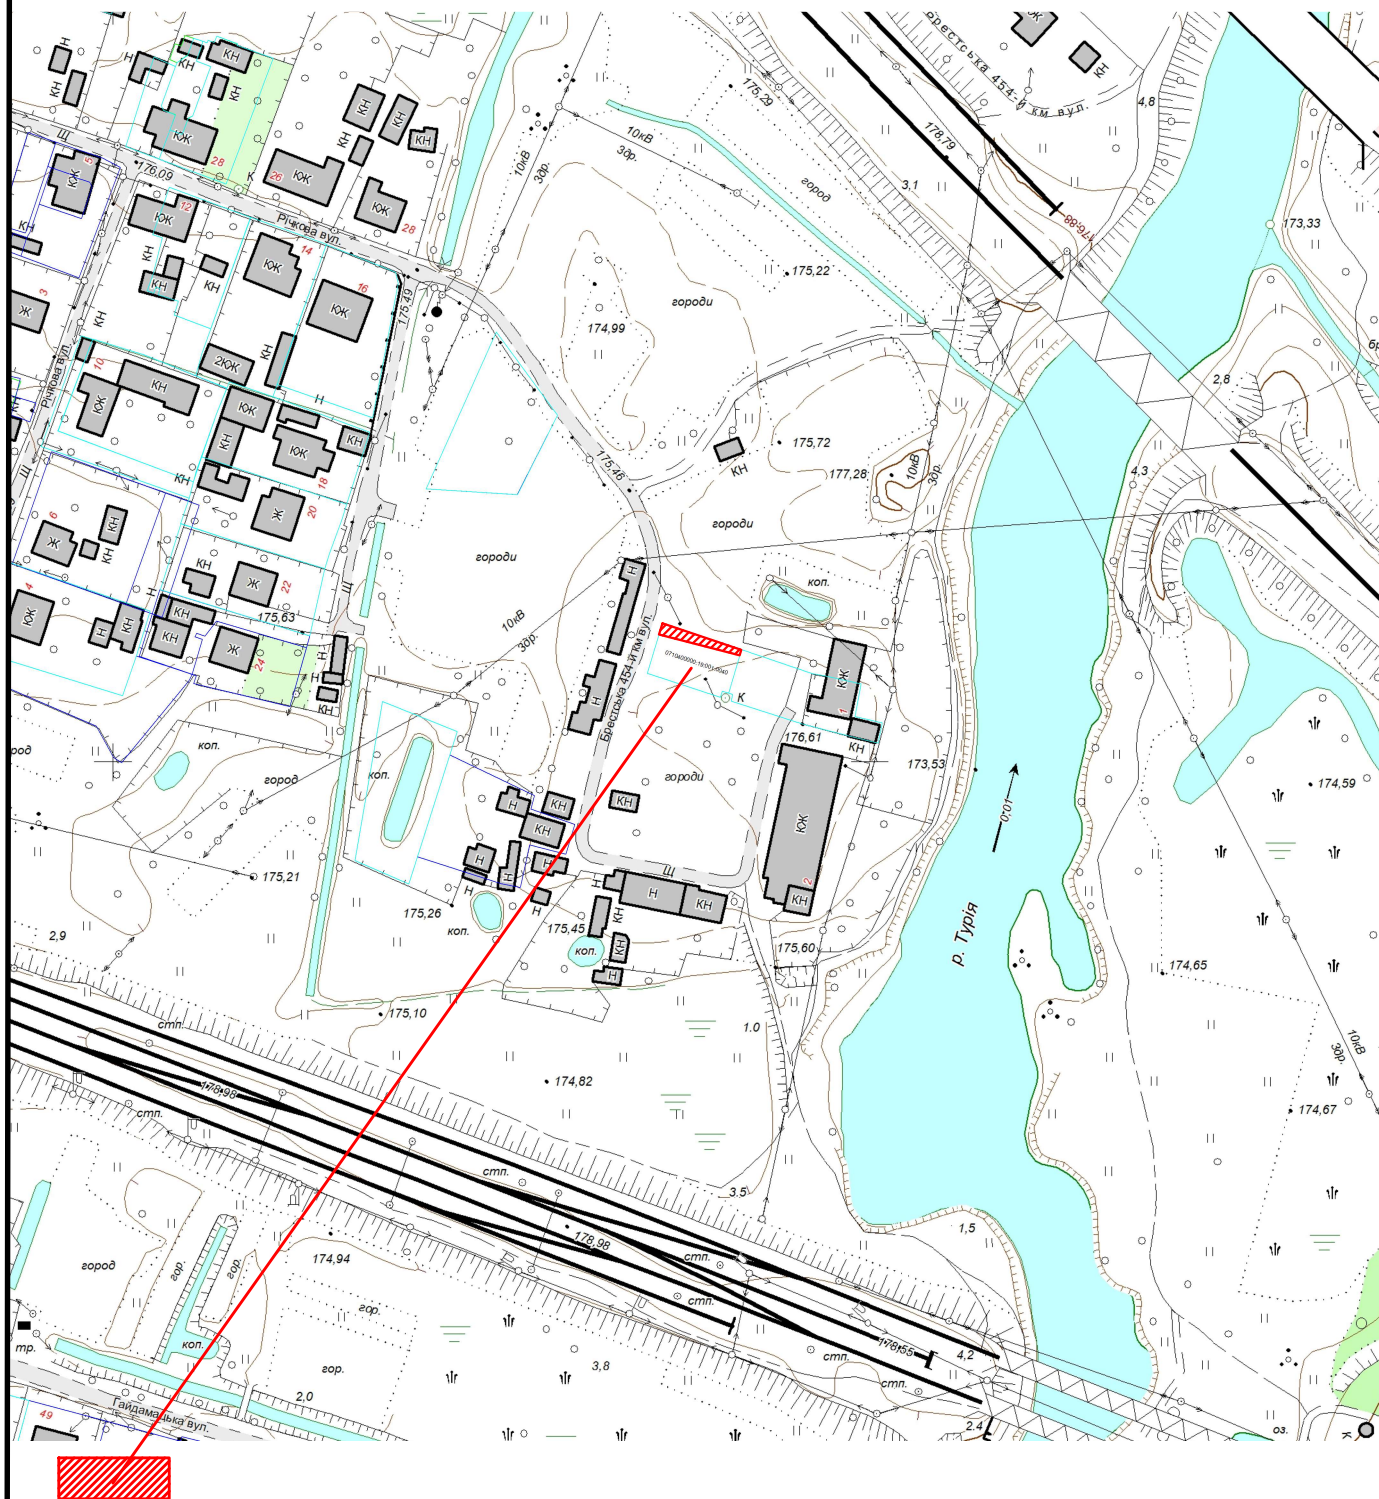

М 1 :

2000