



КАРТОГРАФІЧНА СХЕМА РОЗТАШУВАННЯ ЗЕМЕЛЬНОЇ ДІЛЯНКИ Волинська область, м.Ковель вул.Вербицького,7

М 1 : 2000

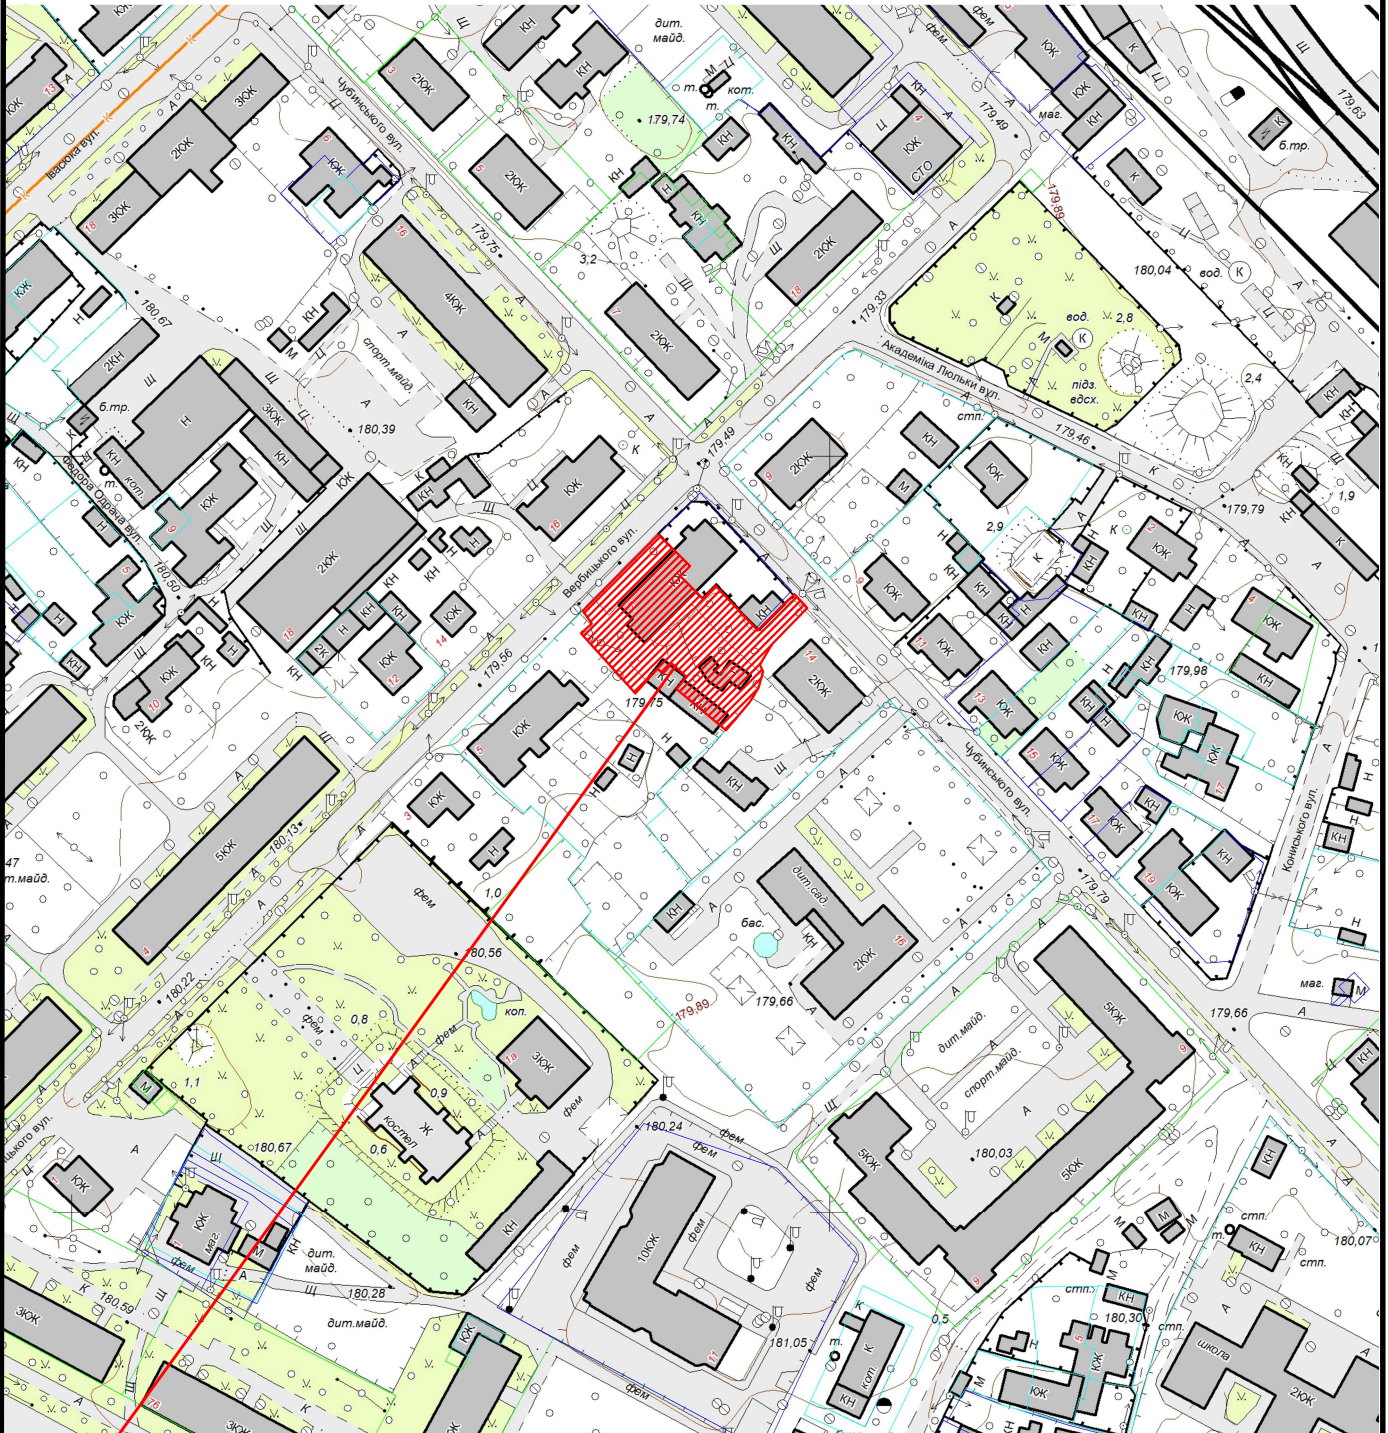

 Земельна ділянка площею	0.1395 га
Цільове призначення:	02.03 для будівництва і обслуговування багатоквартирного житлового будинку
Кадастровий номер земельної ділянки:	0710400000:03:004:0057