


КАРТОГРАФІЧНА СХЕМА
РОЗТАШУВАННЯ ЗЕМЕЛЬНОЇ ДІЛЯНКИ
Волинська область, м.Ковель
вул.Грушевського,100

М 1 : 5000

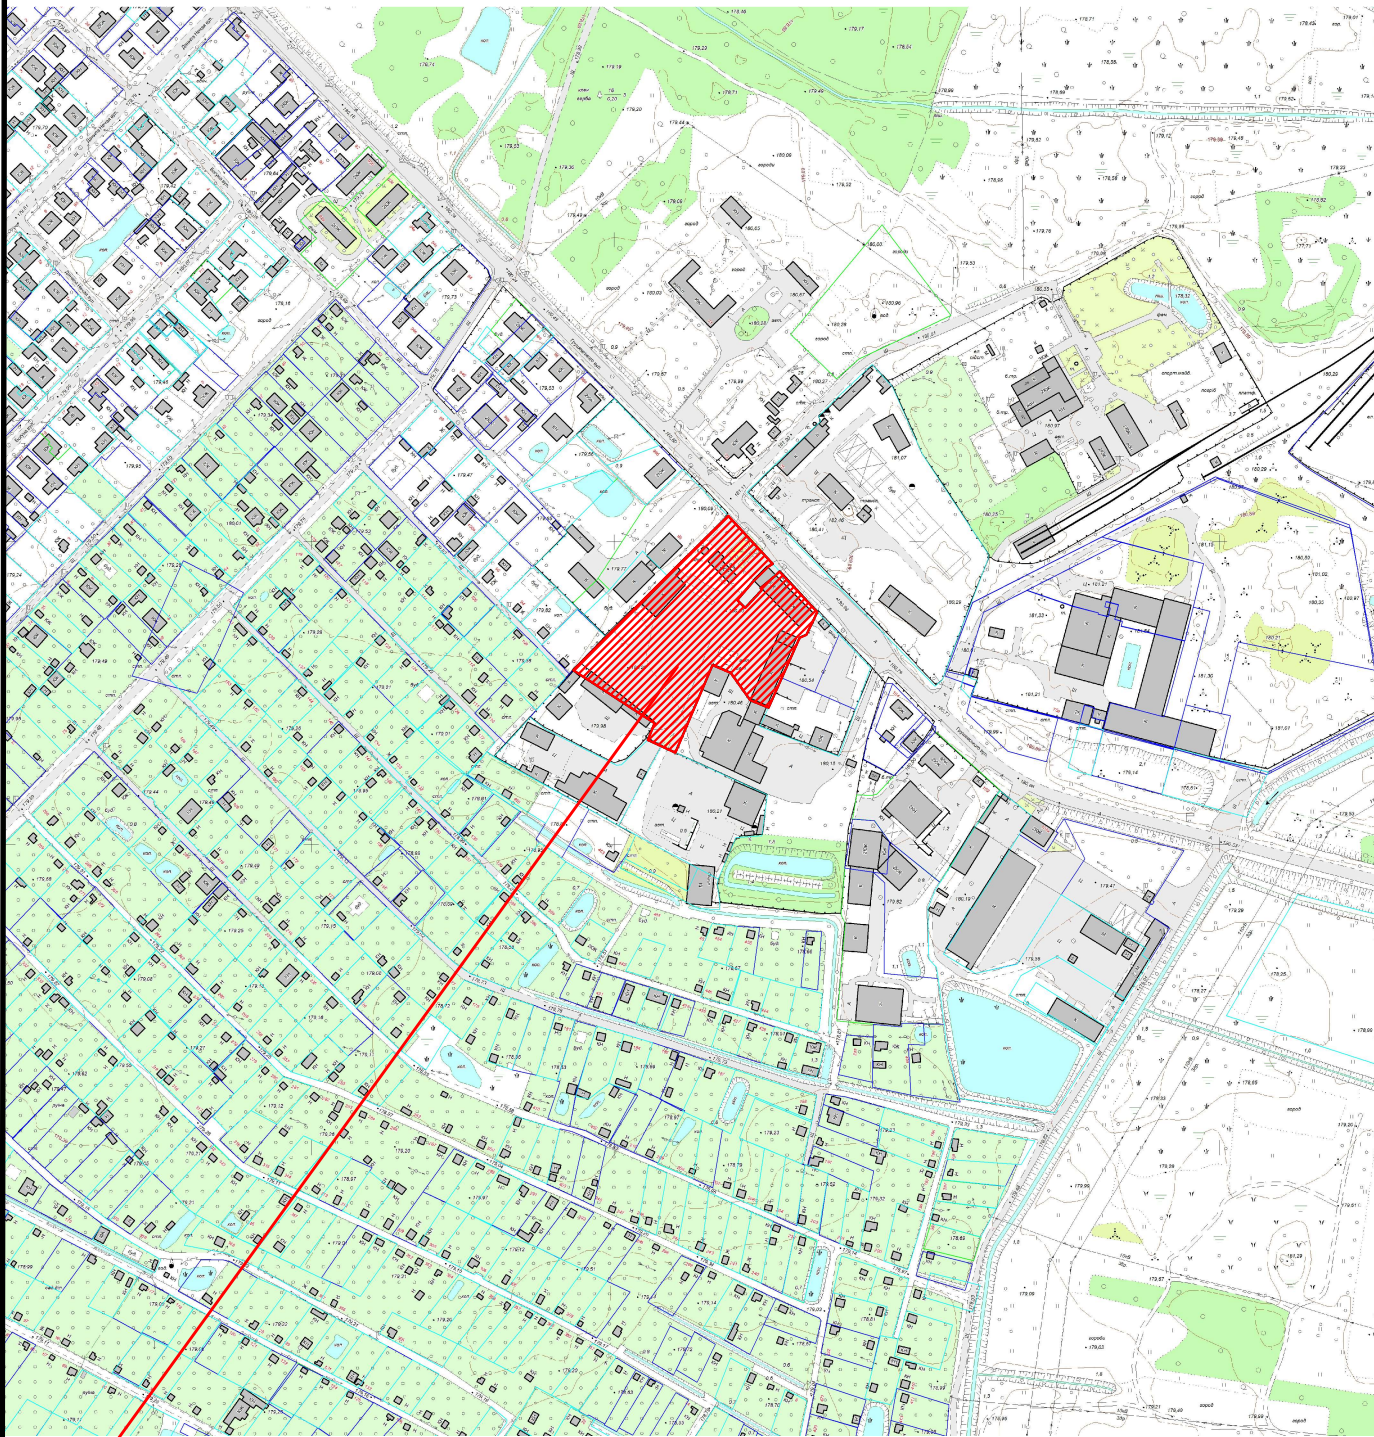

 Земельна ділянка площею	1,1575 га
Цільове призначення:	для обслуговування власних виробничих приміщень
Кадастровий номер земельної ділянки:	відсутній