


КАРТОГРАФІЧНА СХЕМА РОЗТАШУВАННЯ ЗЕМЕЛЬНОЇ ДІЛЯНКИ Волинська область, м.Ковель вул.Незалежності,72

М 1 : 1000

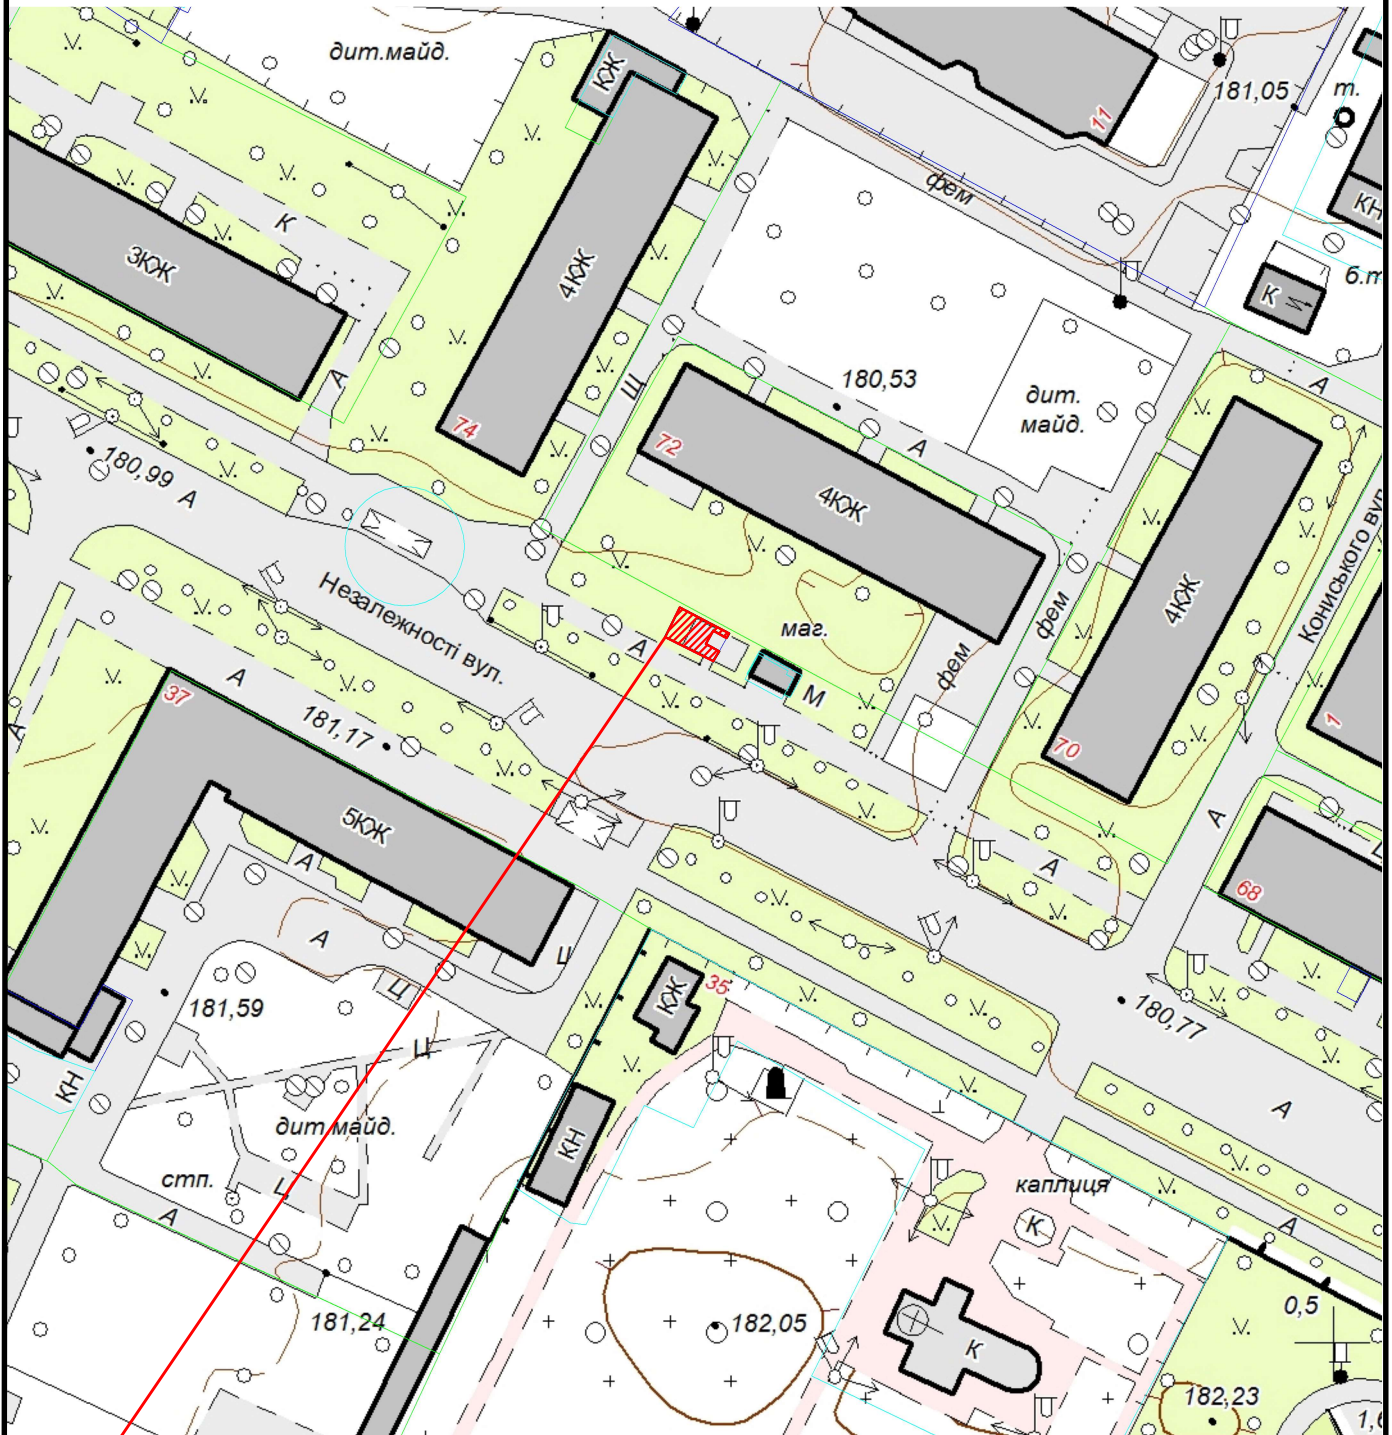

 Земельна ділянка площею	0.0030 га
Цільове призначення:	для будівництва і обслуговування будівель торгівлі