


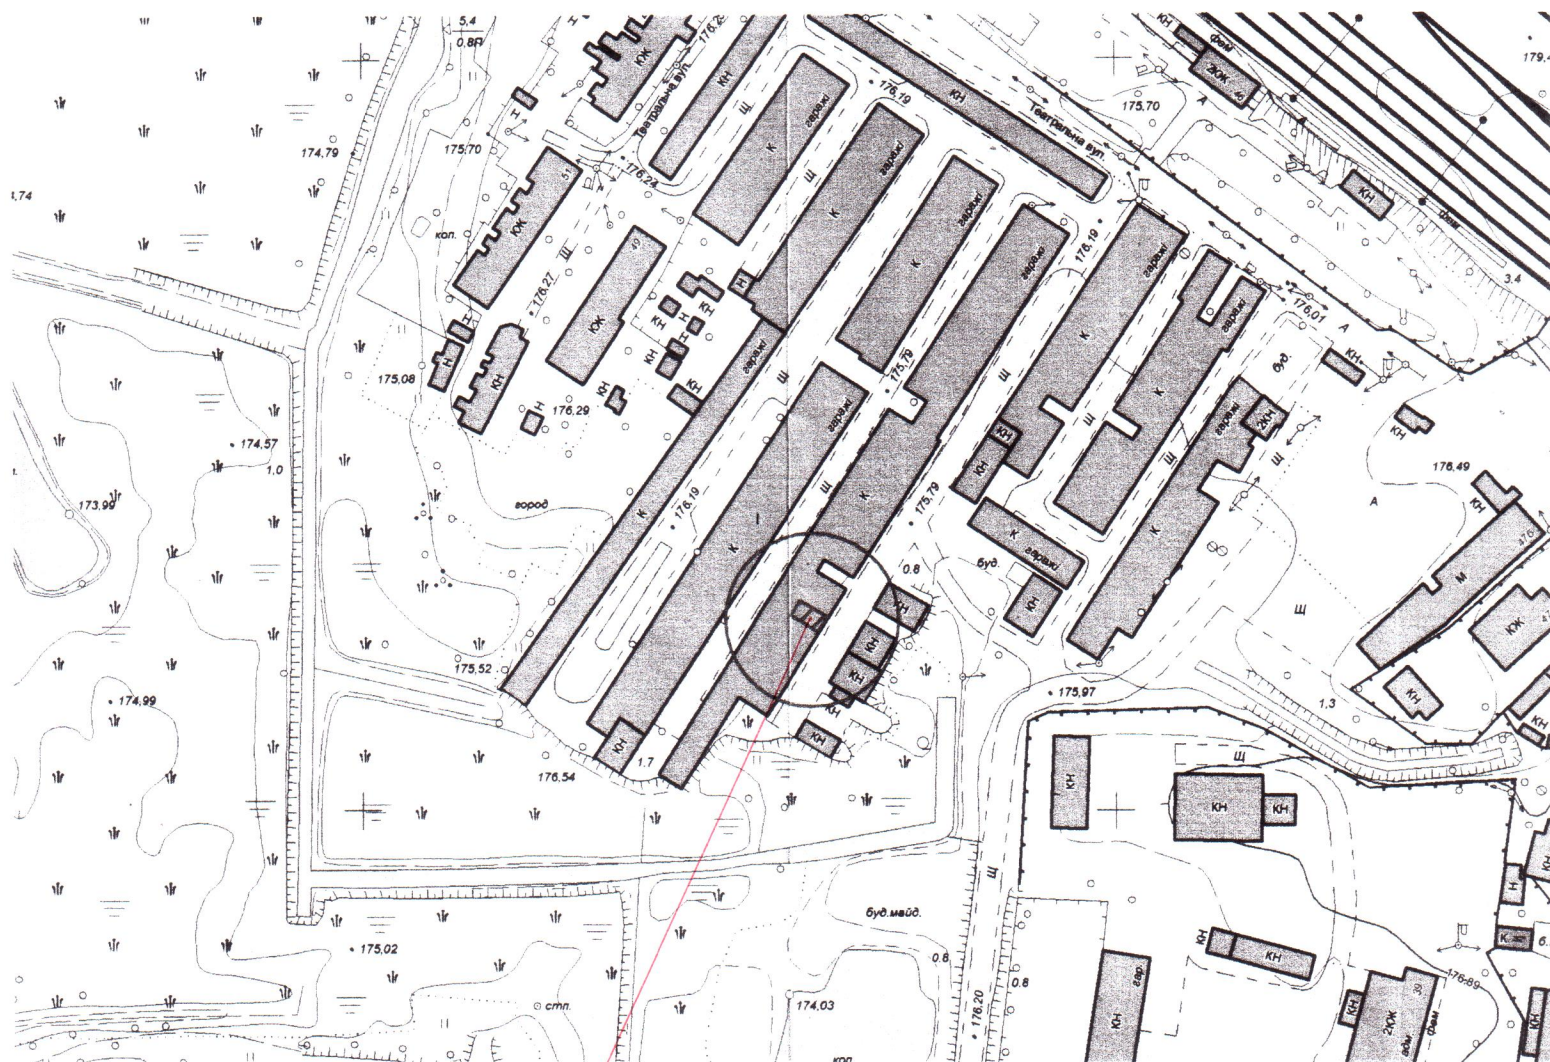

Земельна ділянка в гаражному масиві по
вул. Ветеранів, гараж №383, Зіміна З.М.