



КАРТОГРАФІЧНА СХЕМА РОЗТАШУВАННЯ ЗЕМЕЛЬНОЇ ДІЛЯНКИ

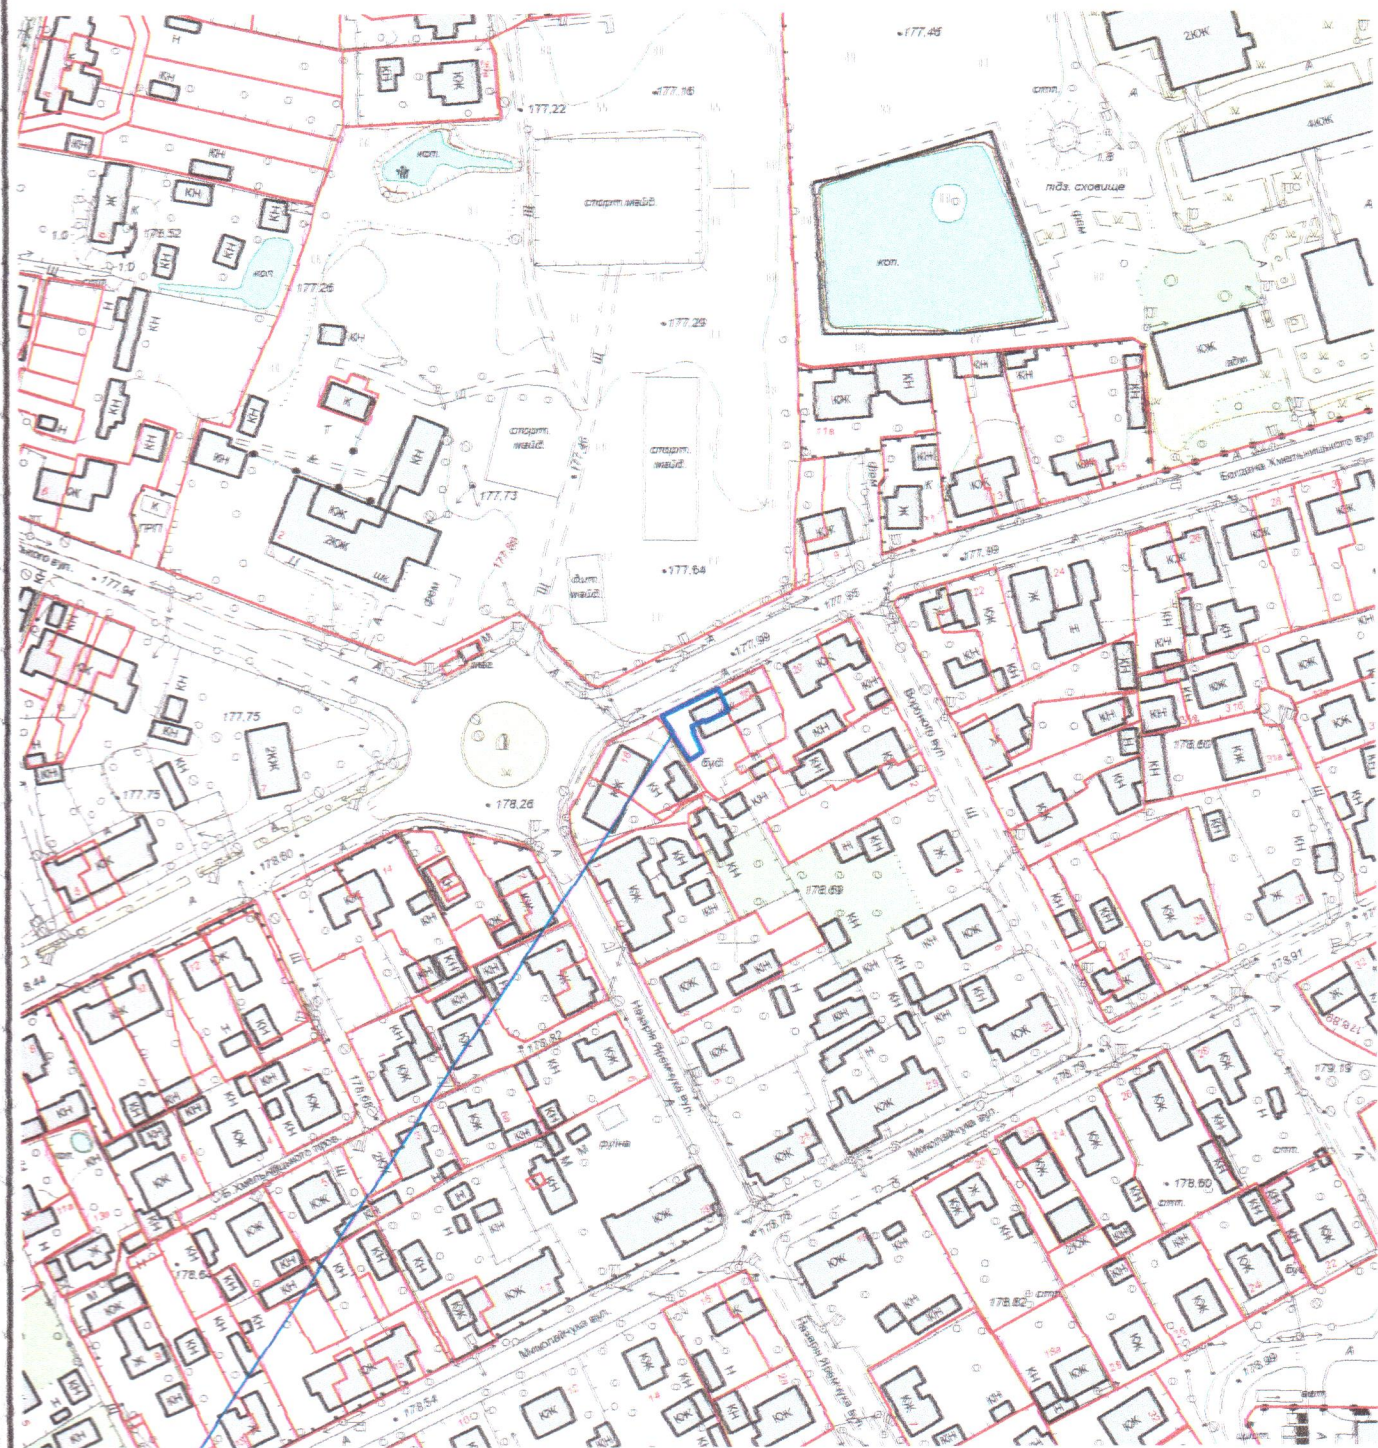

Умовні позначення :

Масштаб 1:2000

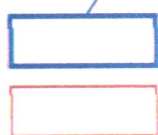

межа земельної ділянки, яка пропонується у власність гр.Скляровій О.В.
в м.Ковель, вул.Богдана Хмельницького, 18 площею 134 кв.м.

межі земельних ділянок, які надані у власність або користування