



ВИКОПИЮВАННЯ ІЗ ЧЕРГОВОГО КАДАСТРОВОГО ПЛАНУ

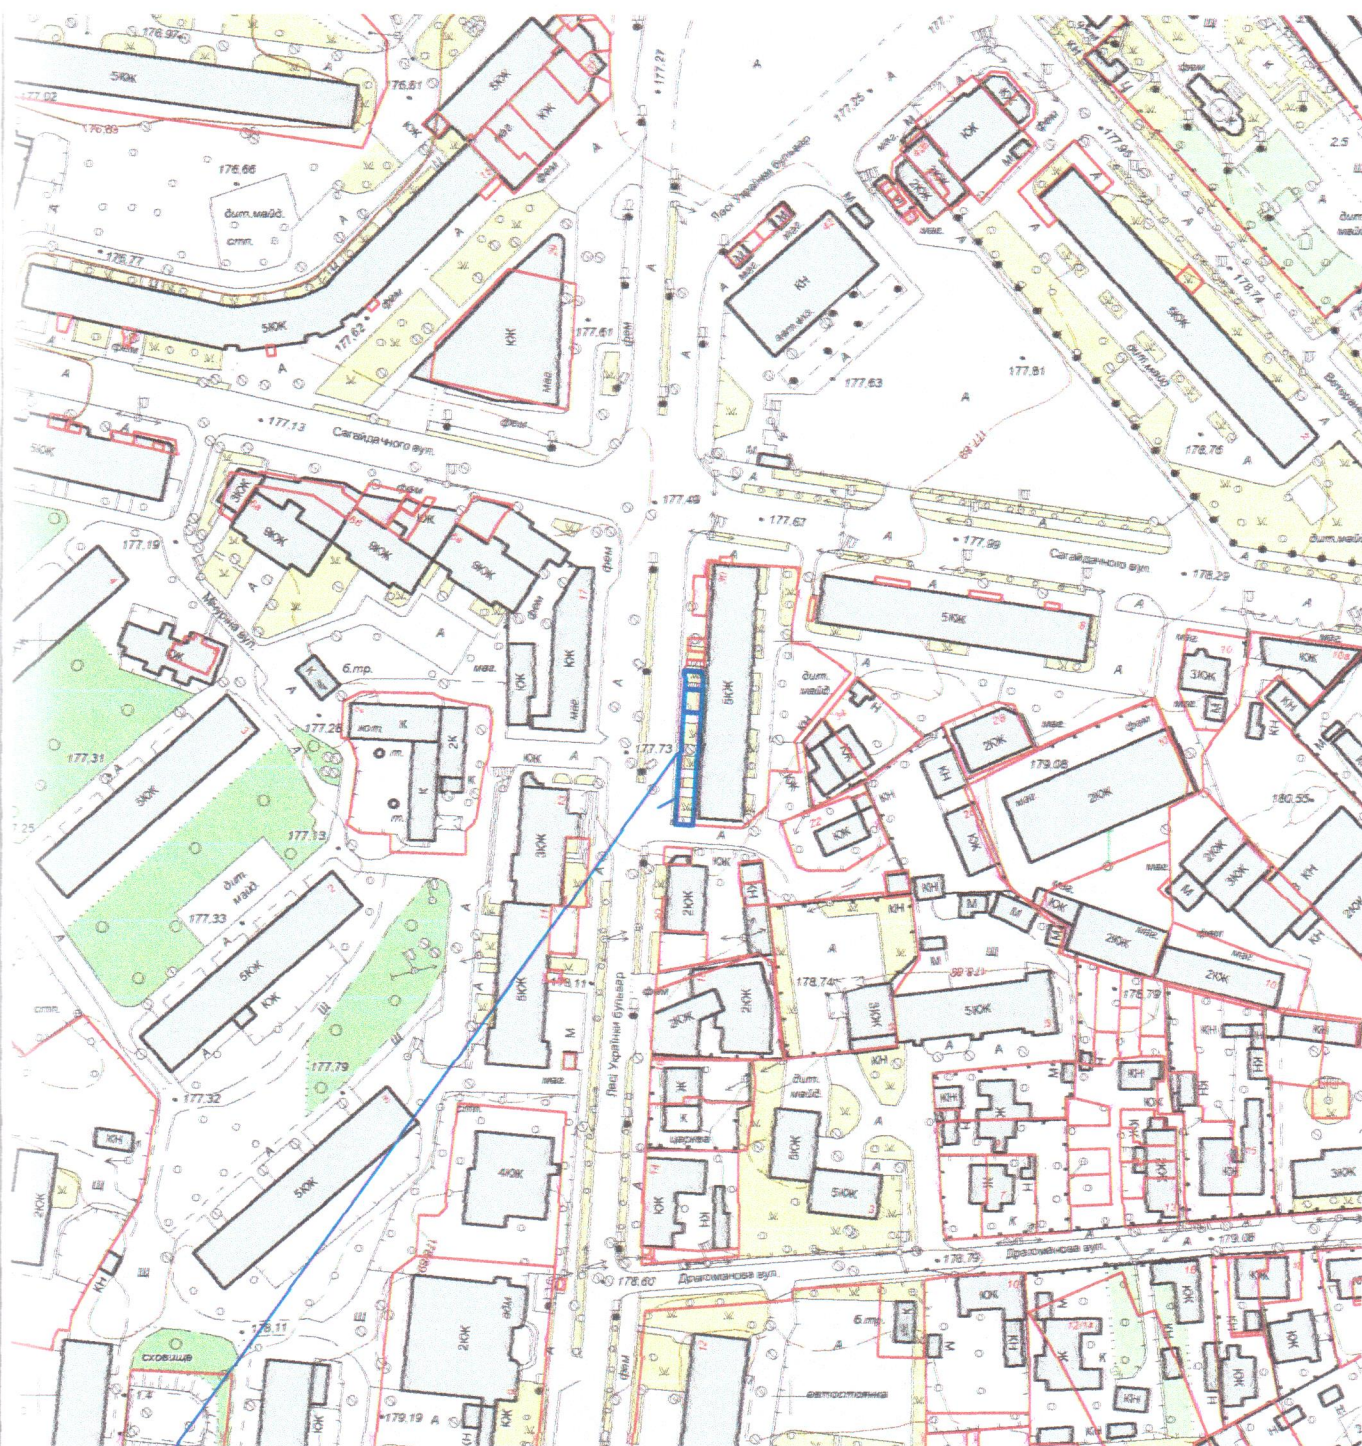

Умовні позначення :

М 1:2000

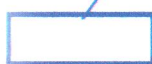

межа земельної ділянки, що перебуває у постійному користування РЖКП №1 в м.Ковель, бульвар Лесі Українки, 30 та пропонується до поділу загальною площею 191 кв.м.



межі земельних ділянок, які надані у власність або користування