



КАРТОГРАФІЧНА СХЕМА РОЗТАШУВАННЯ ЗЕМЕЛЬНОЇ ДІЛЯНКИ

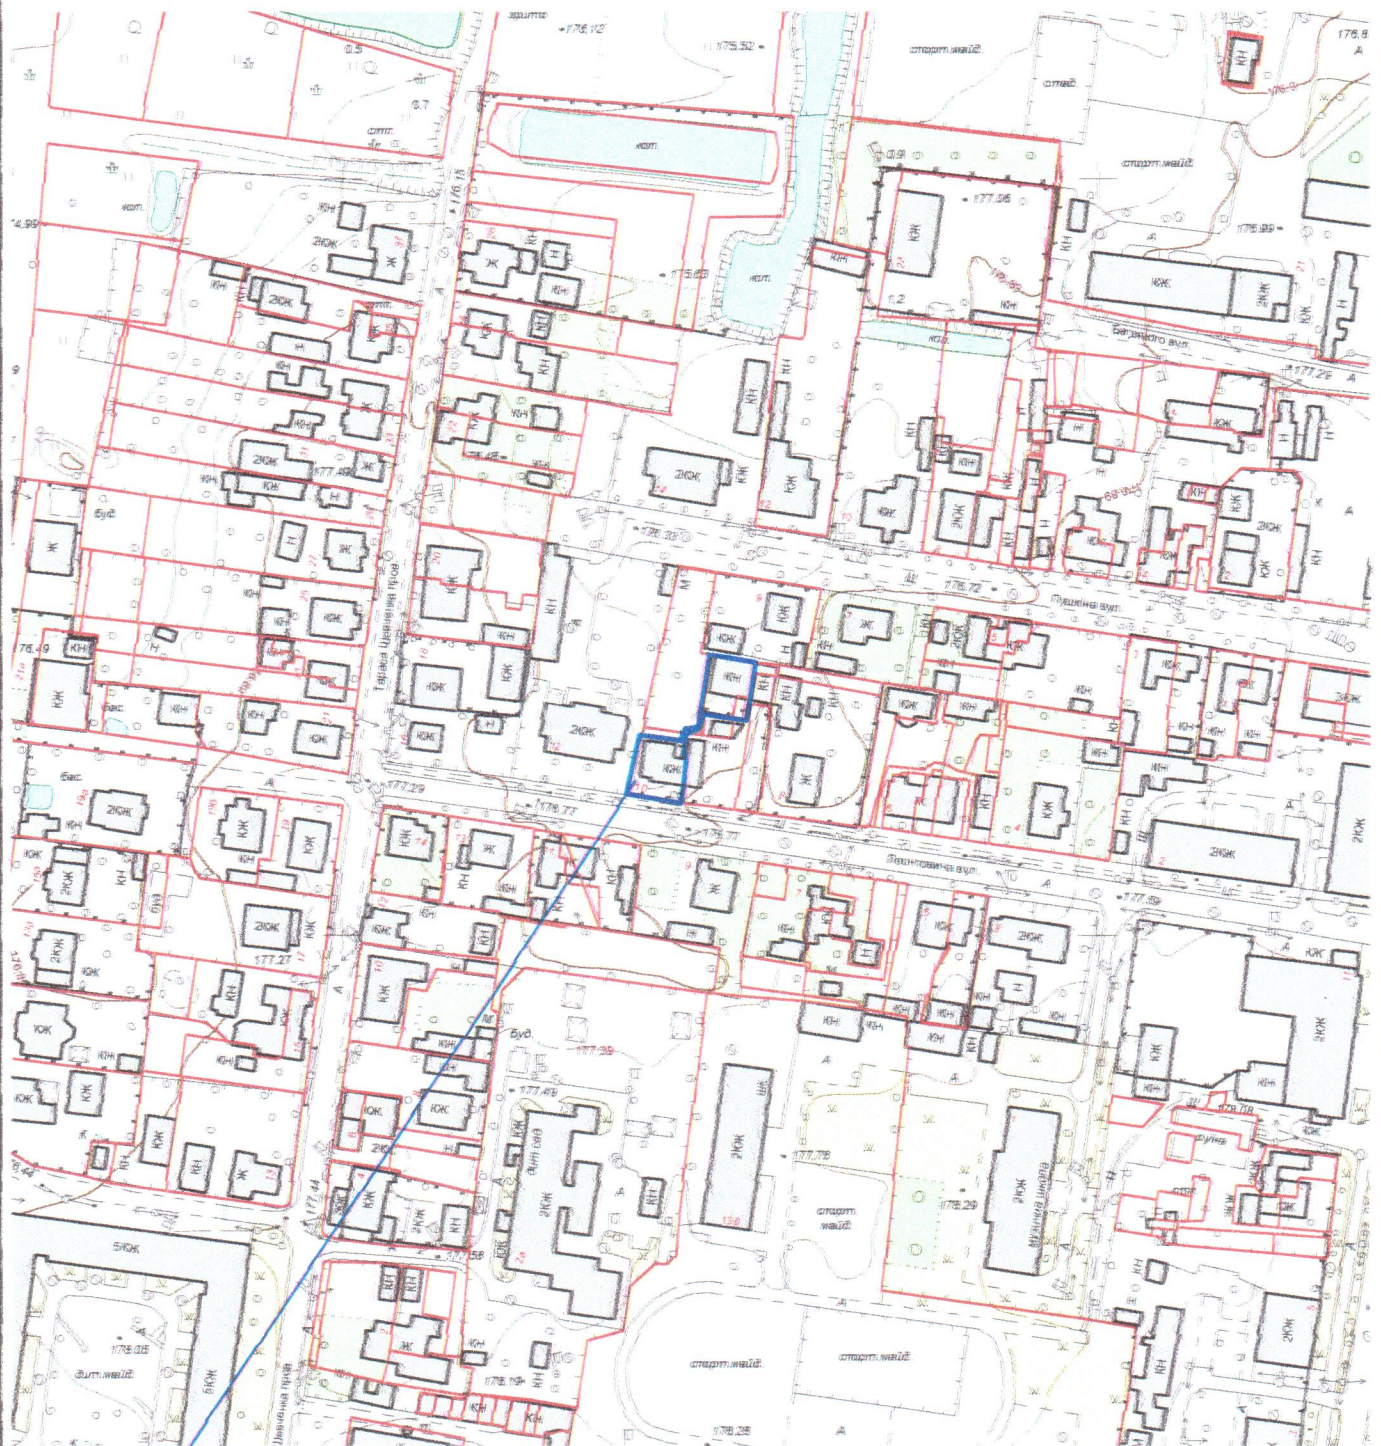

Умовні позначення :

Масштаб 1:2000

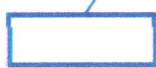

межа земельної ділянки, яка пропонується у власність
гр.Трофименку О.Є. в м.Ковель, вул.Леонтовича, 10
площею 425 кв.м. (КН 0710400000:08:002:0062)



межі земельних ділянок, які надані у власність або користування