


План-схема

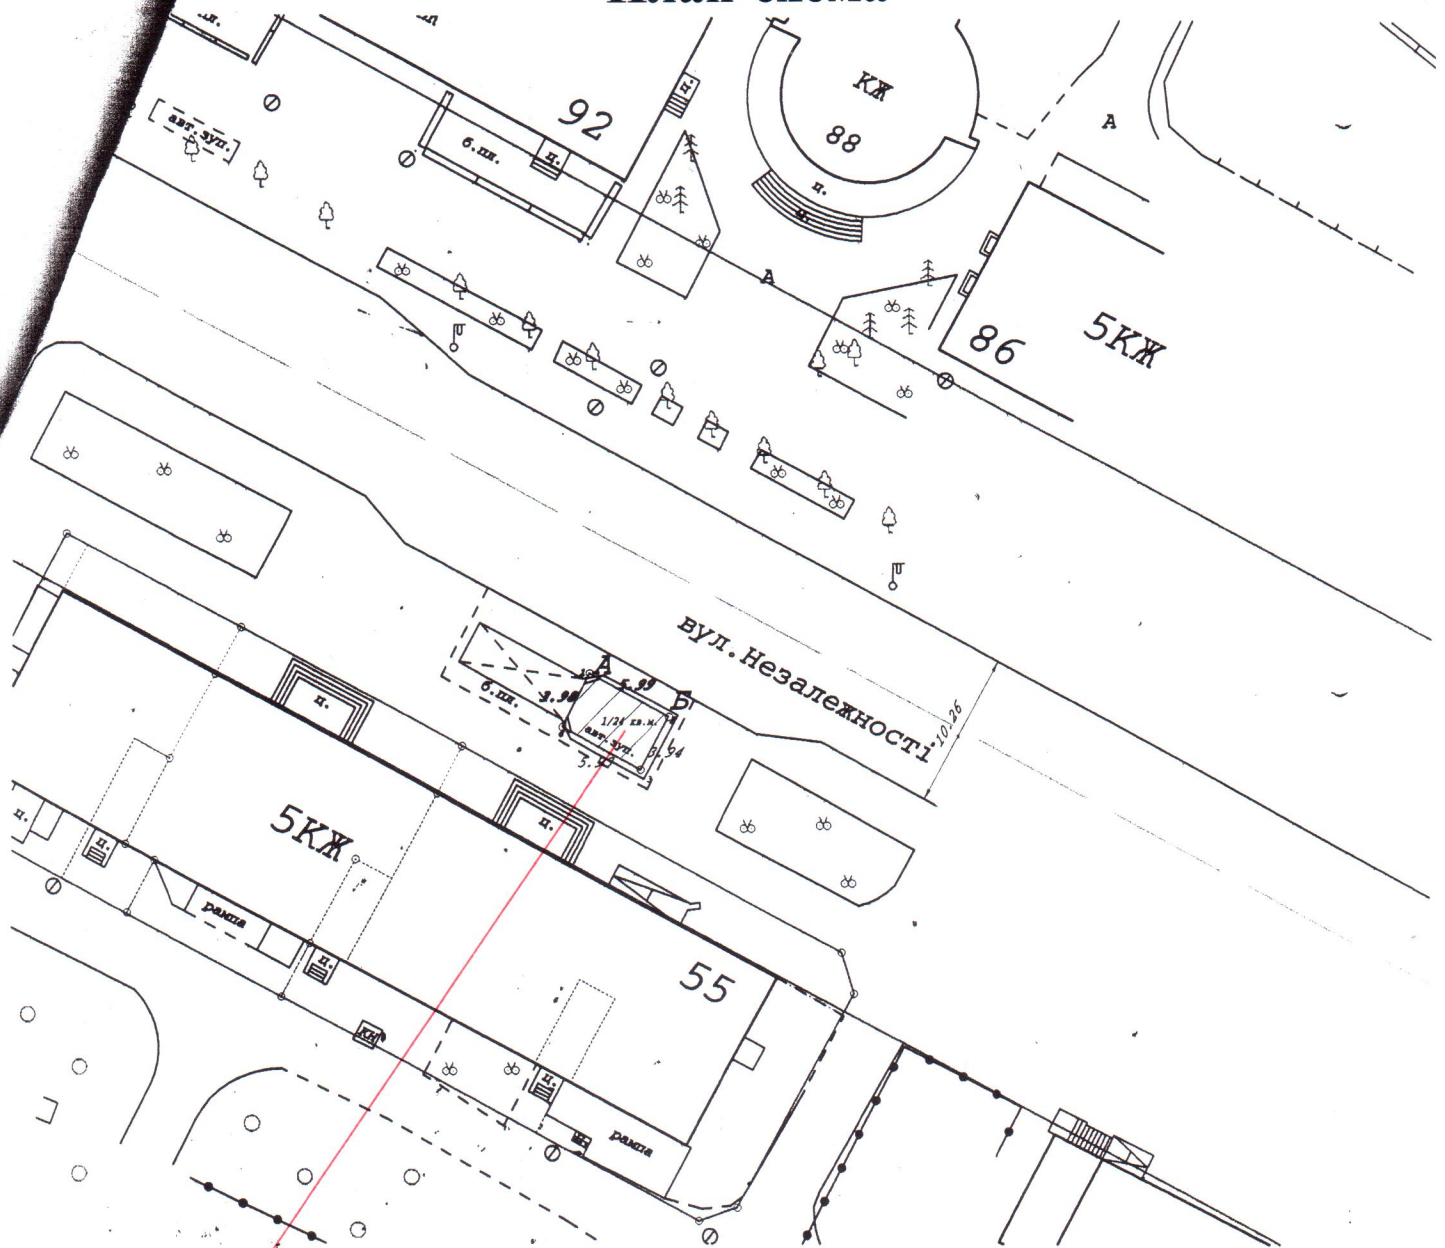

Умовні позначення:



Земельна ділянка, що надана в оренду
для розміщення і обслуговування автозупинки з торговим павільйоном
S = 24 кв.м.

Каталог координат

NN	Координати	
	Y	X
1	47884.85	25096.14
2	47890.11	25093.30
3	47888.27	25089.82
4	47883.03	25092.60

Площа 23.59 кв.м.
Периметр 19.84 м