



ВИКОПЮВАННЯ
ІЗ ЧЕРГОВОГО КАДАСТРОВОГО ПЛАНУ

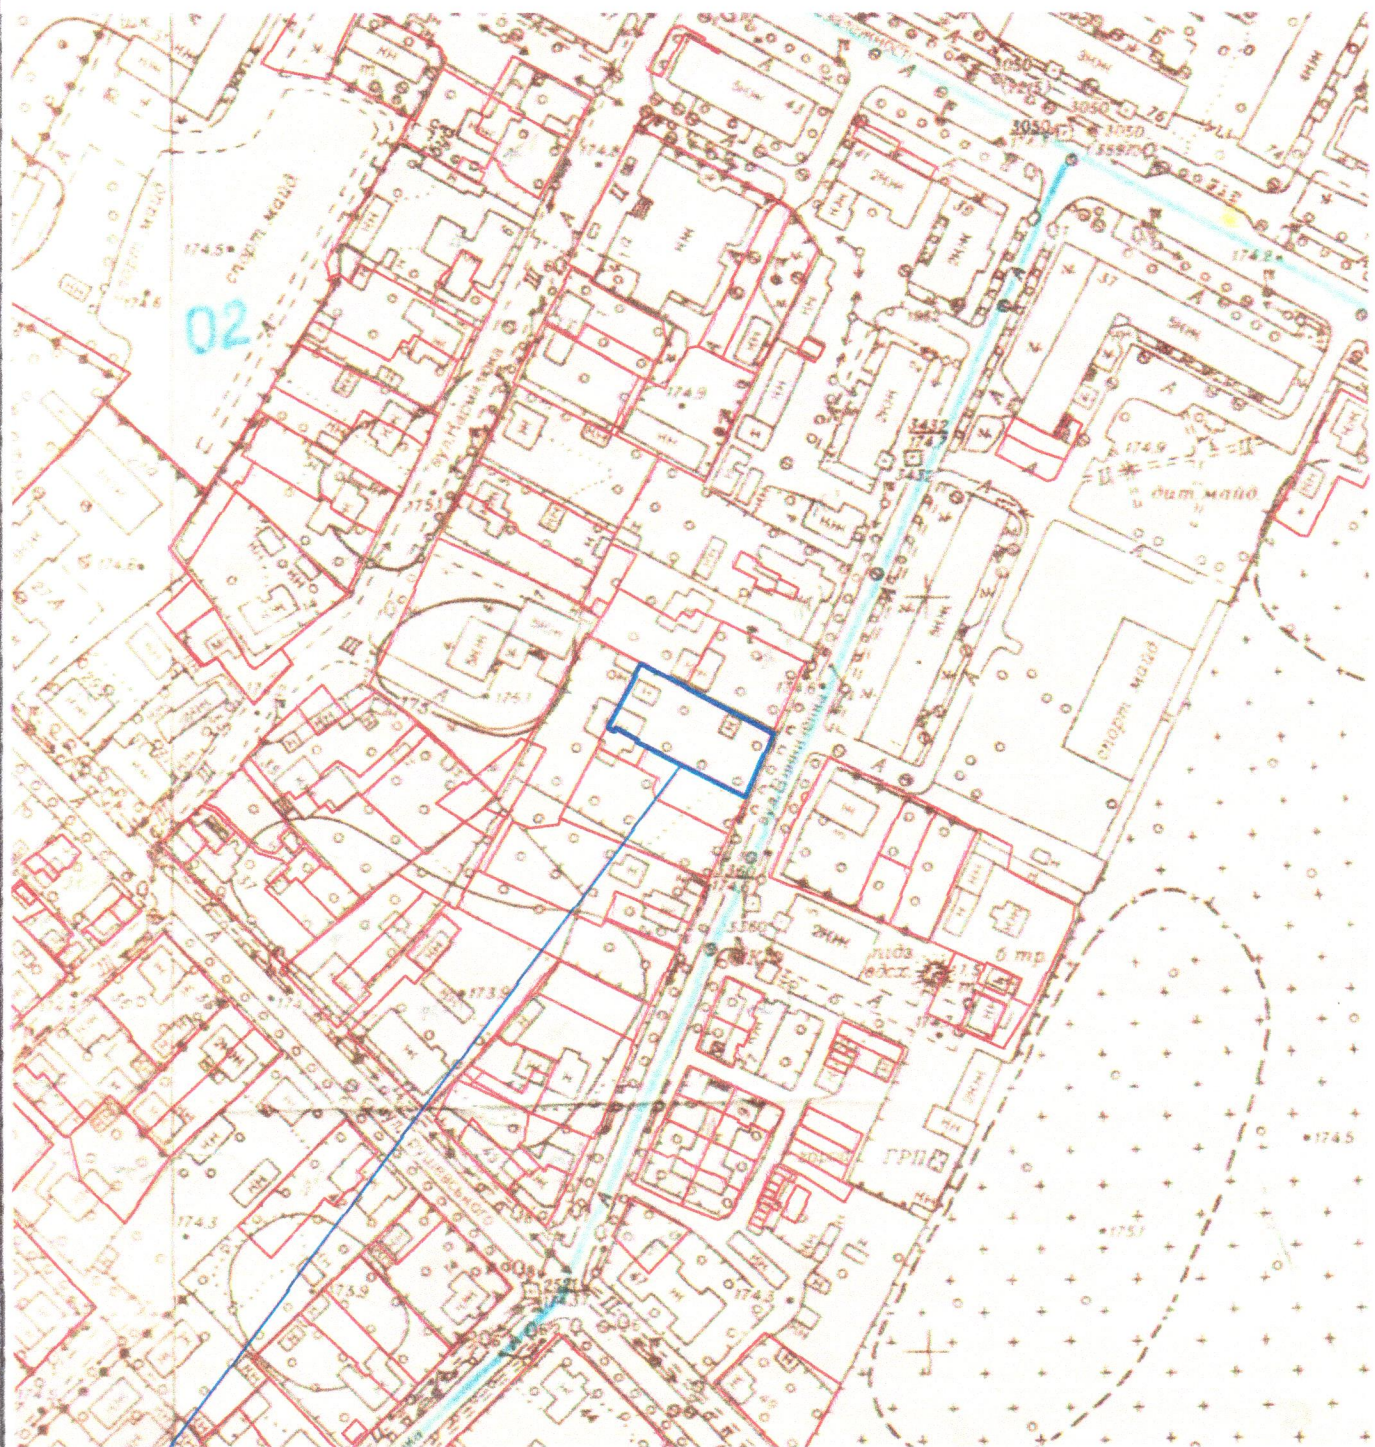

Умовні позначення :

М 1:2000

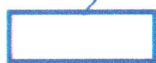

межа земельної ділянки, що проєктується до відведення у власність
гр.Коноваловій Т.Л. в м.Ковель, вул.Винниченка, 10 площею 0,0747 га



межі земельних ділянок, які надані у власність або користування