


M 1 :	2000
-------	------

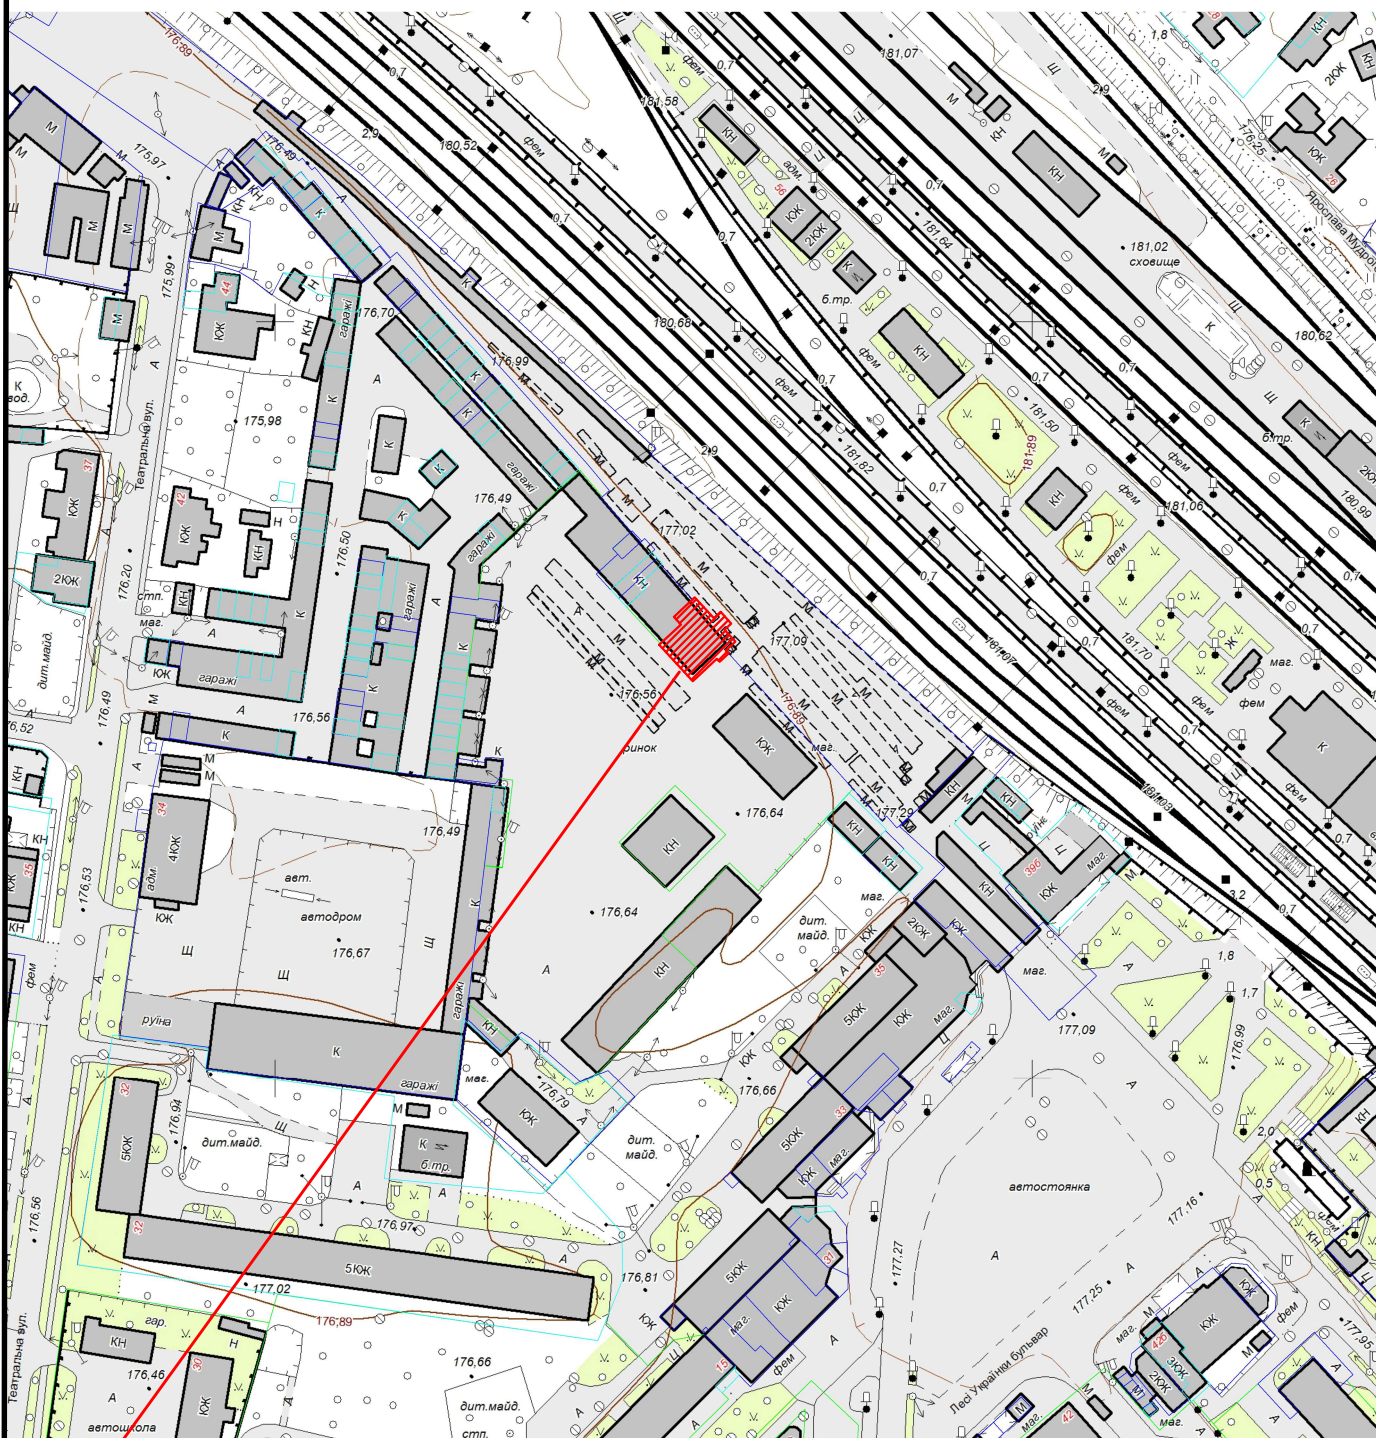

 Земельна ділянка площею	0.0236 га
Цільове призначення:	розміщення і обслуговування приміщення магазину
Кадастровий номер земельної ділянки:	0710400000:01:013:0006