


КАРТОГРАФІЧНА СХЕМА РОЗТАШУВАННЯ ЗЕМЕЛЬНОЇ ДІЛЯНКИ Волинська область, м.Ковель вул.Володимира Кияна,51

М 1 : 2000

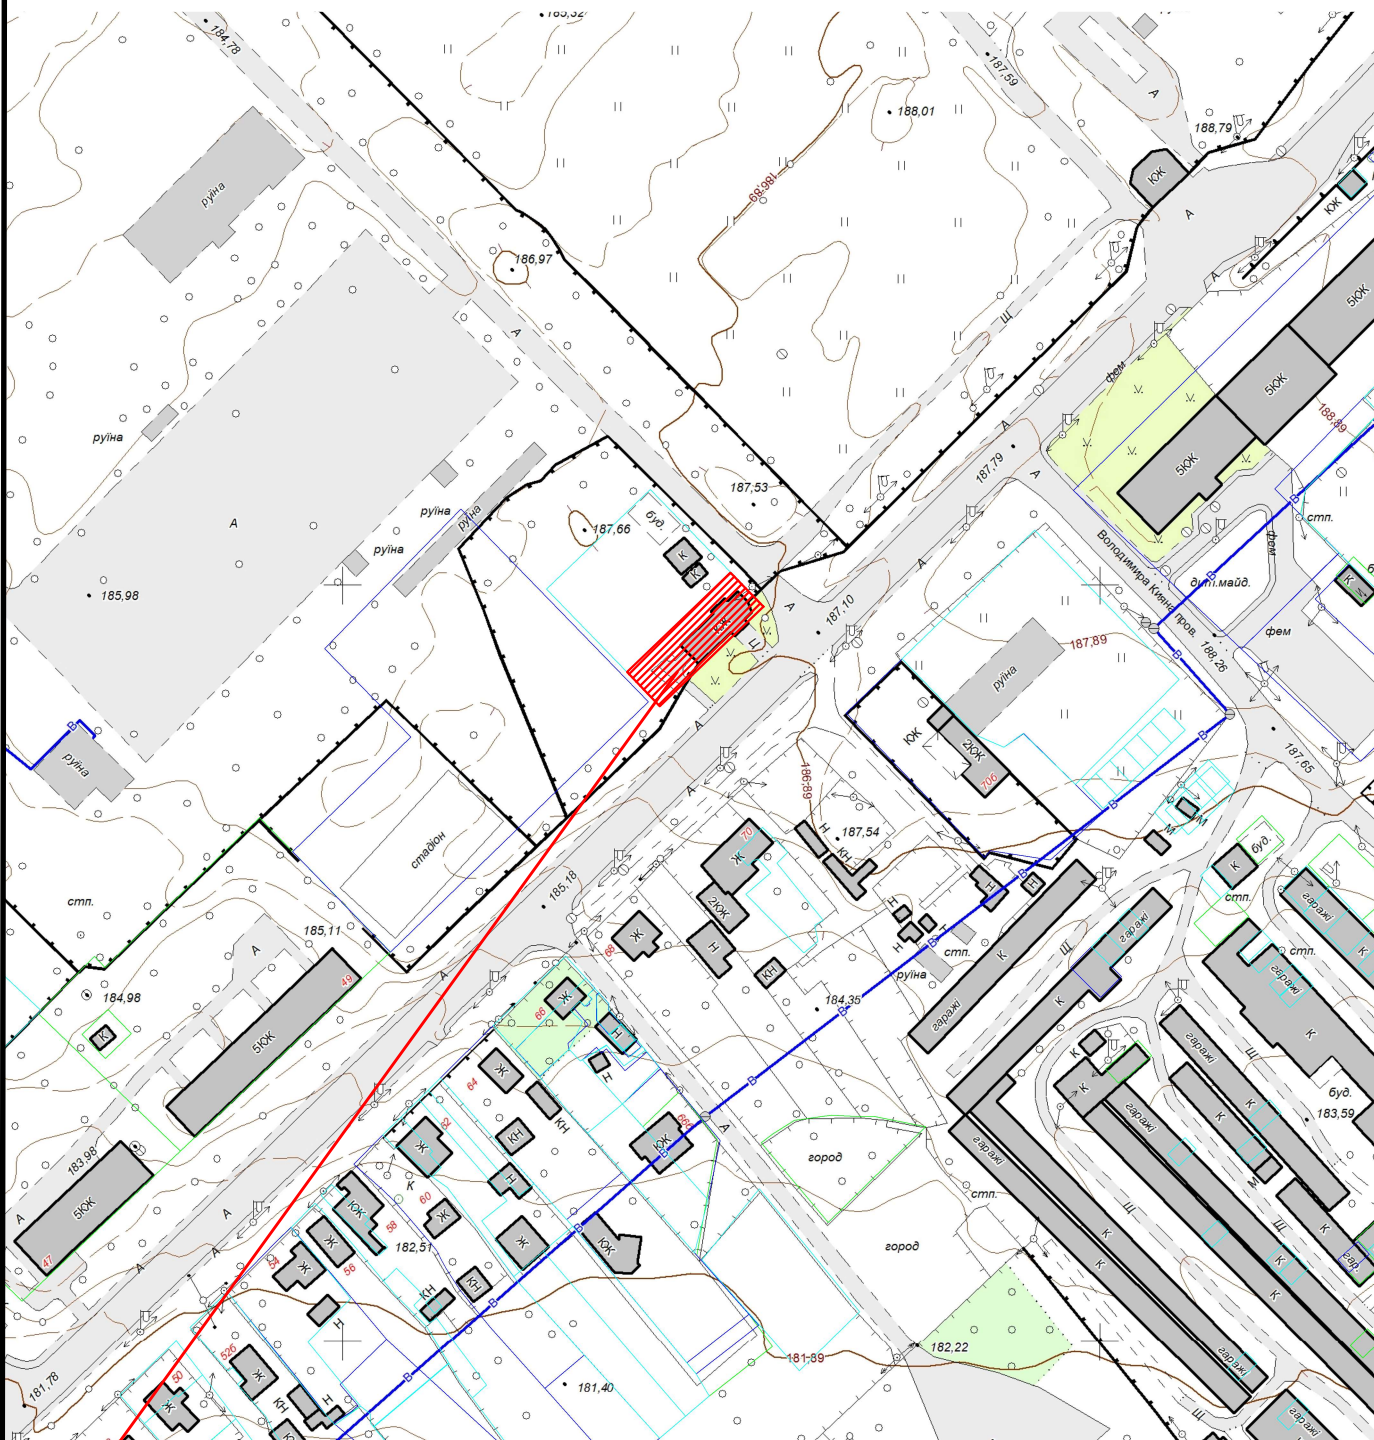

 Земельна ділянка площею	0.0475 га
Цільове призначення:	для будівництва храму
Кадастровий номер земельної ділянки:	0710400000:42:006:0026відсутній