


КАРТОГРАФІЧНА СХЕМА РОЗТАШУВАННЯ ЗЕМЕЛЬНОЇ ДІЛЯНКИ

Волинська область, м.Ковель
вул.Володимира Кияна,51

М 1 : 2000

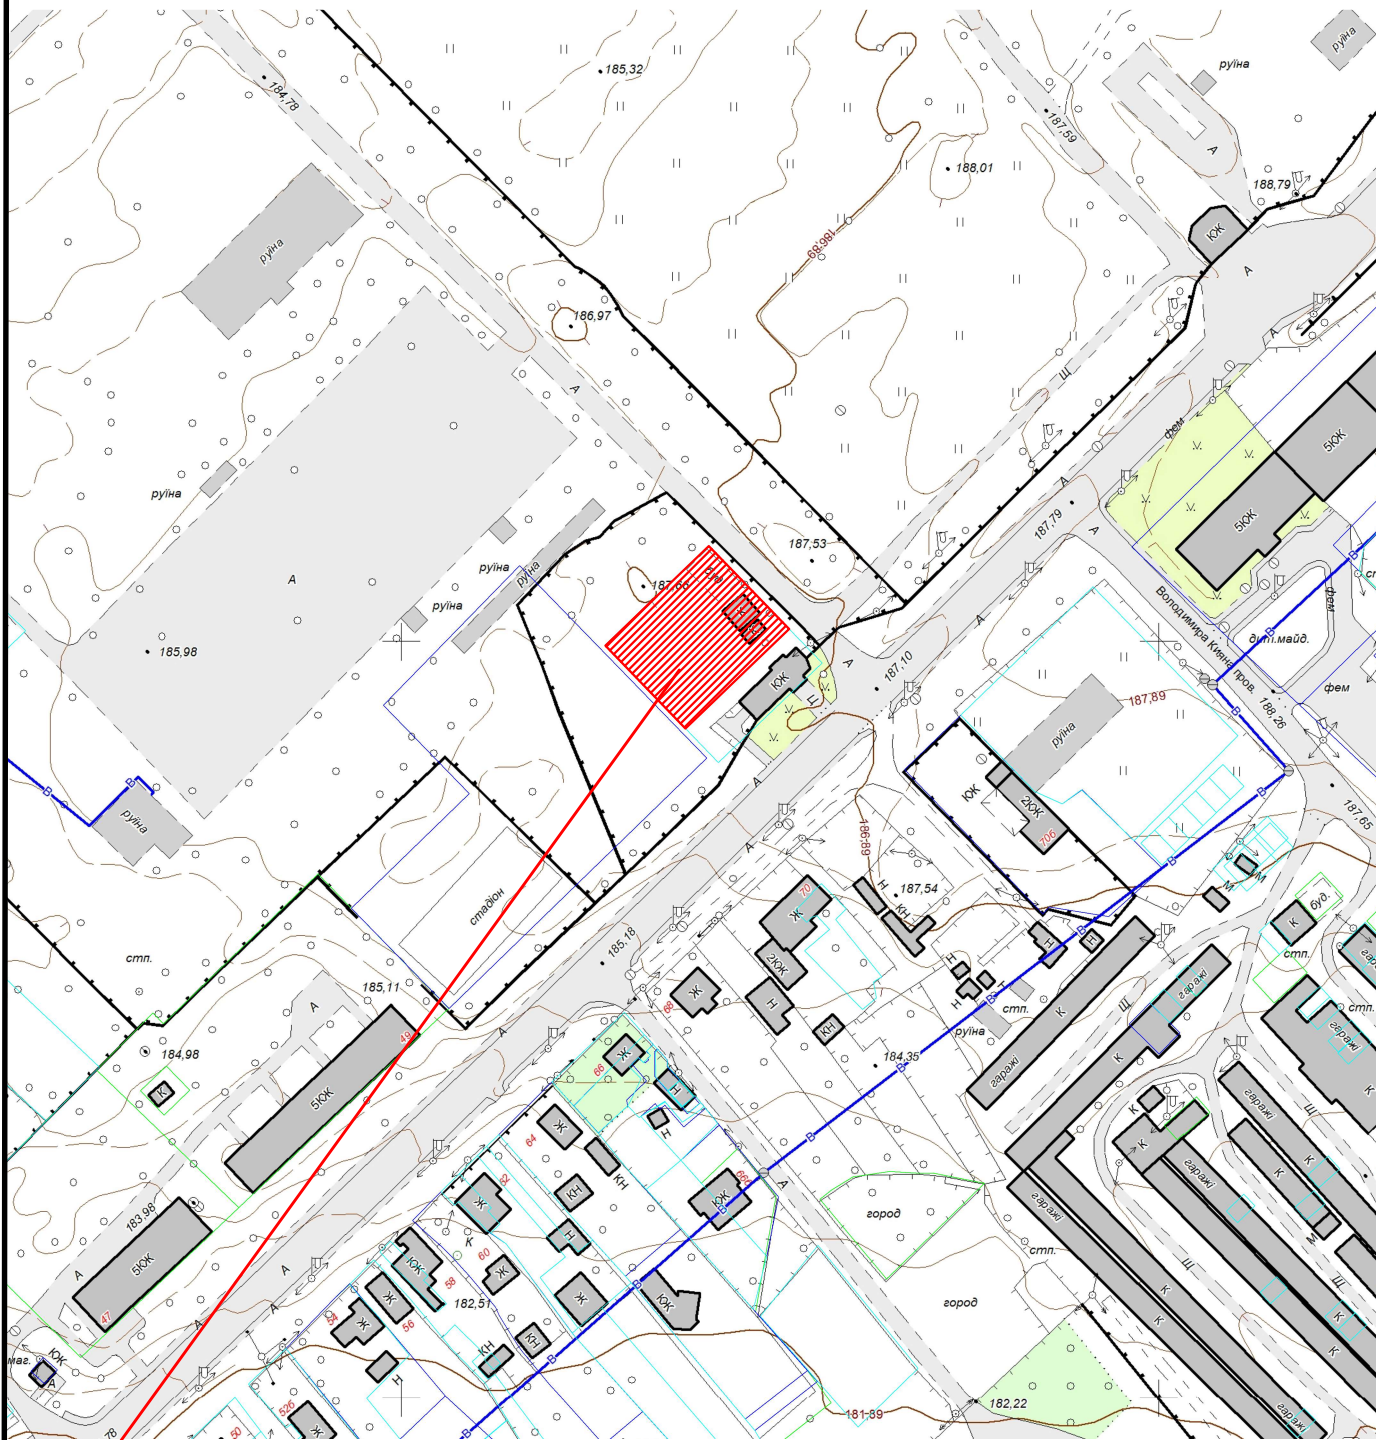

 Земельна ділянка площею	0.1159 га
Цільове призначення:	для будівництва храму
Кадастровий номер земельної ділянки:	0710400000:42:006:0027