


КАРТОГРАФІЧНА СХЕМА РОЗТАШУВАННЯ ЗЕМЕЛЬНОЇ ДІЛЯНКИ Волинська область, м.Ковель вул.Театральна,44

М 1 : 2000

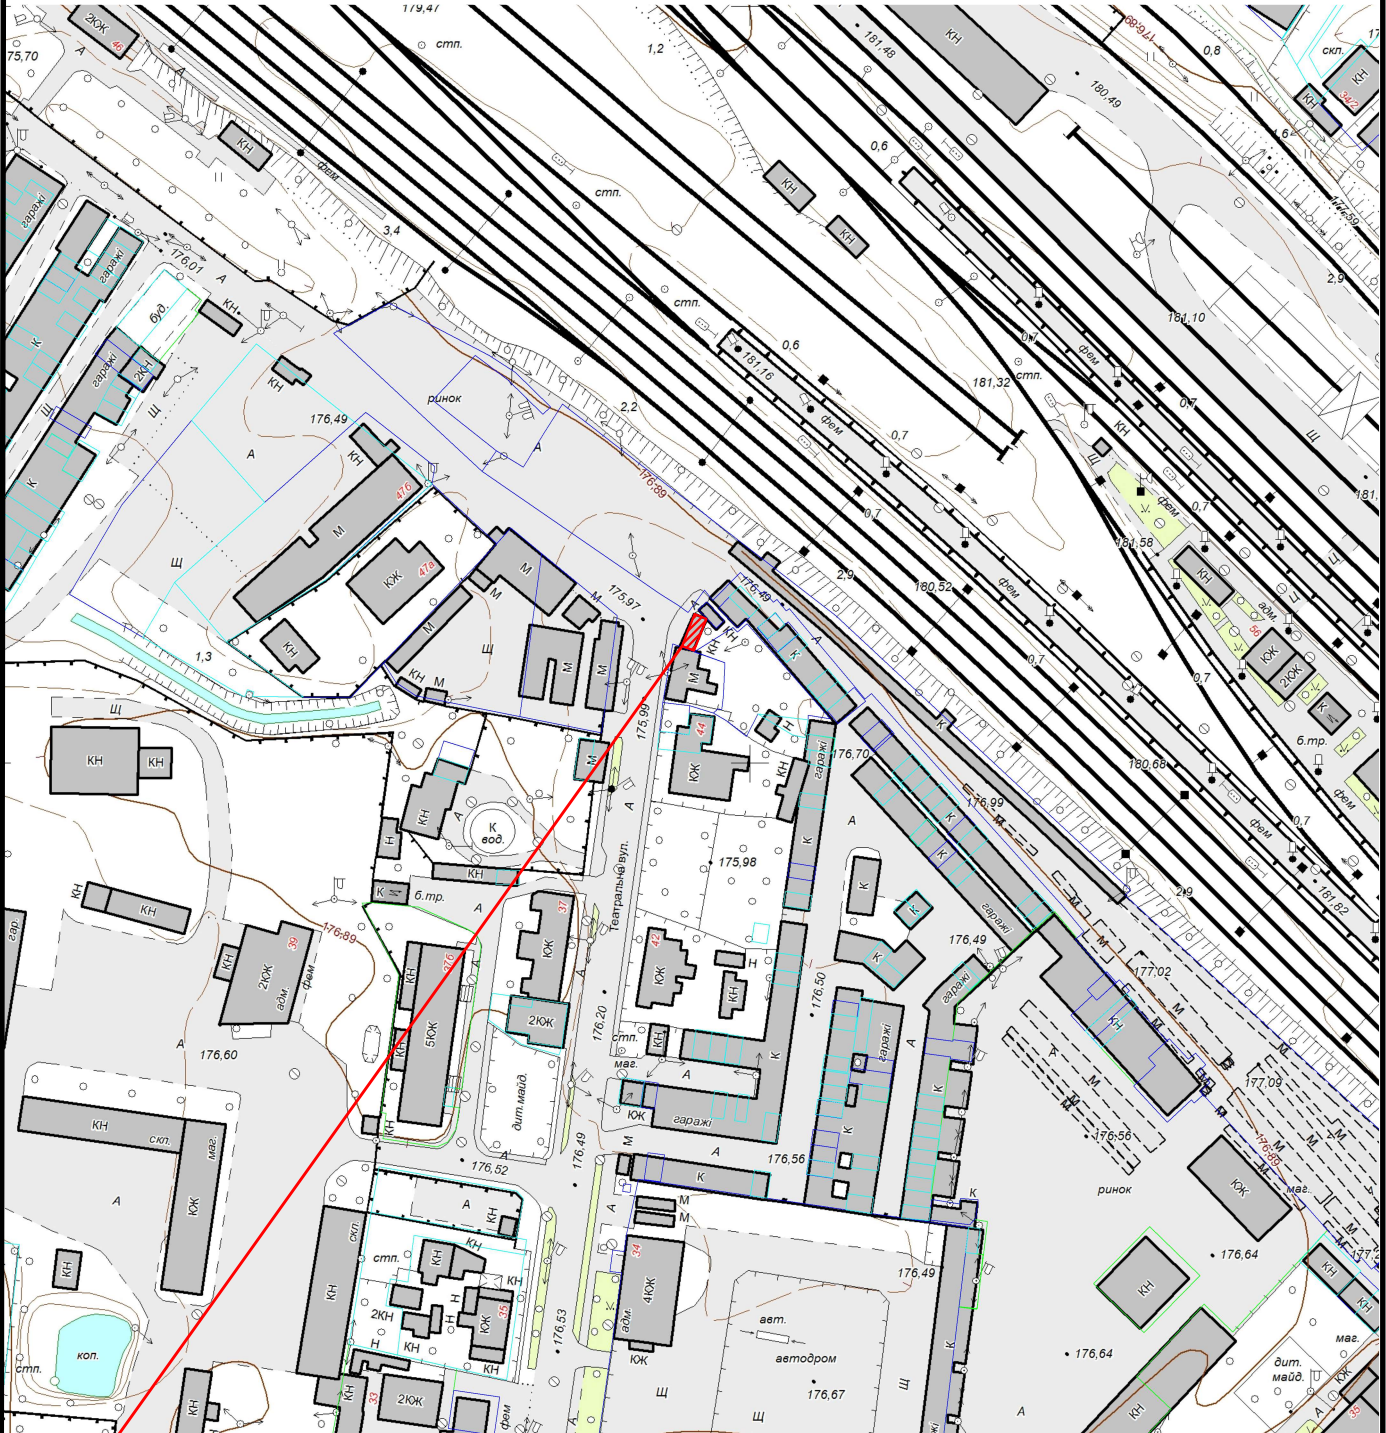

 Земельна ділянка площею	0.0030 га
Цільове призначення:	03.07 для будівництва будівель торгівлі
Кадастровий номер земельної ділянки:	0710400000:01:013:0056