


M 1 :	2000
-------	------

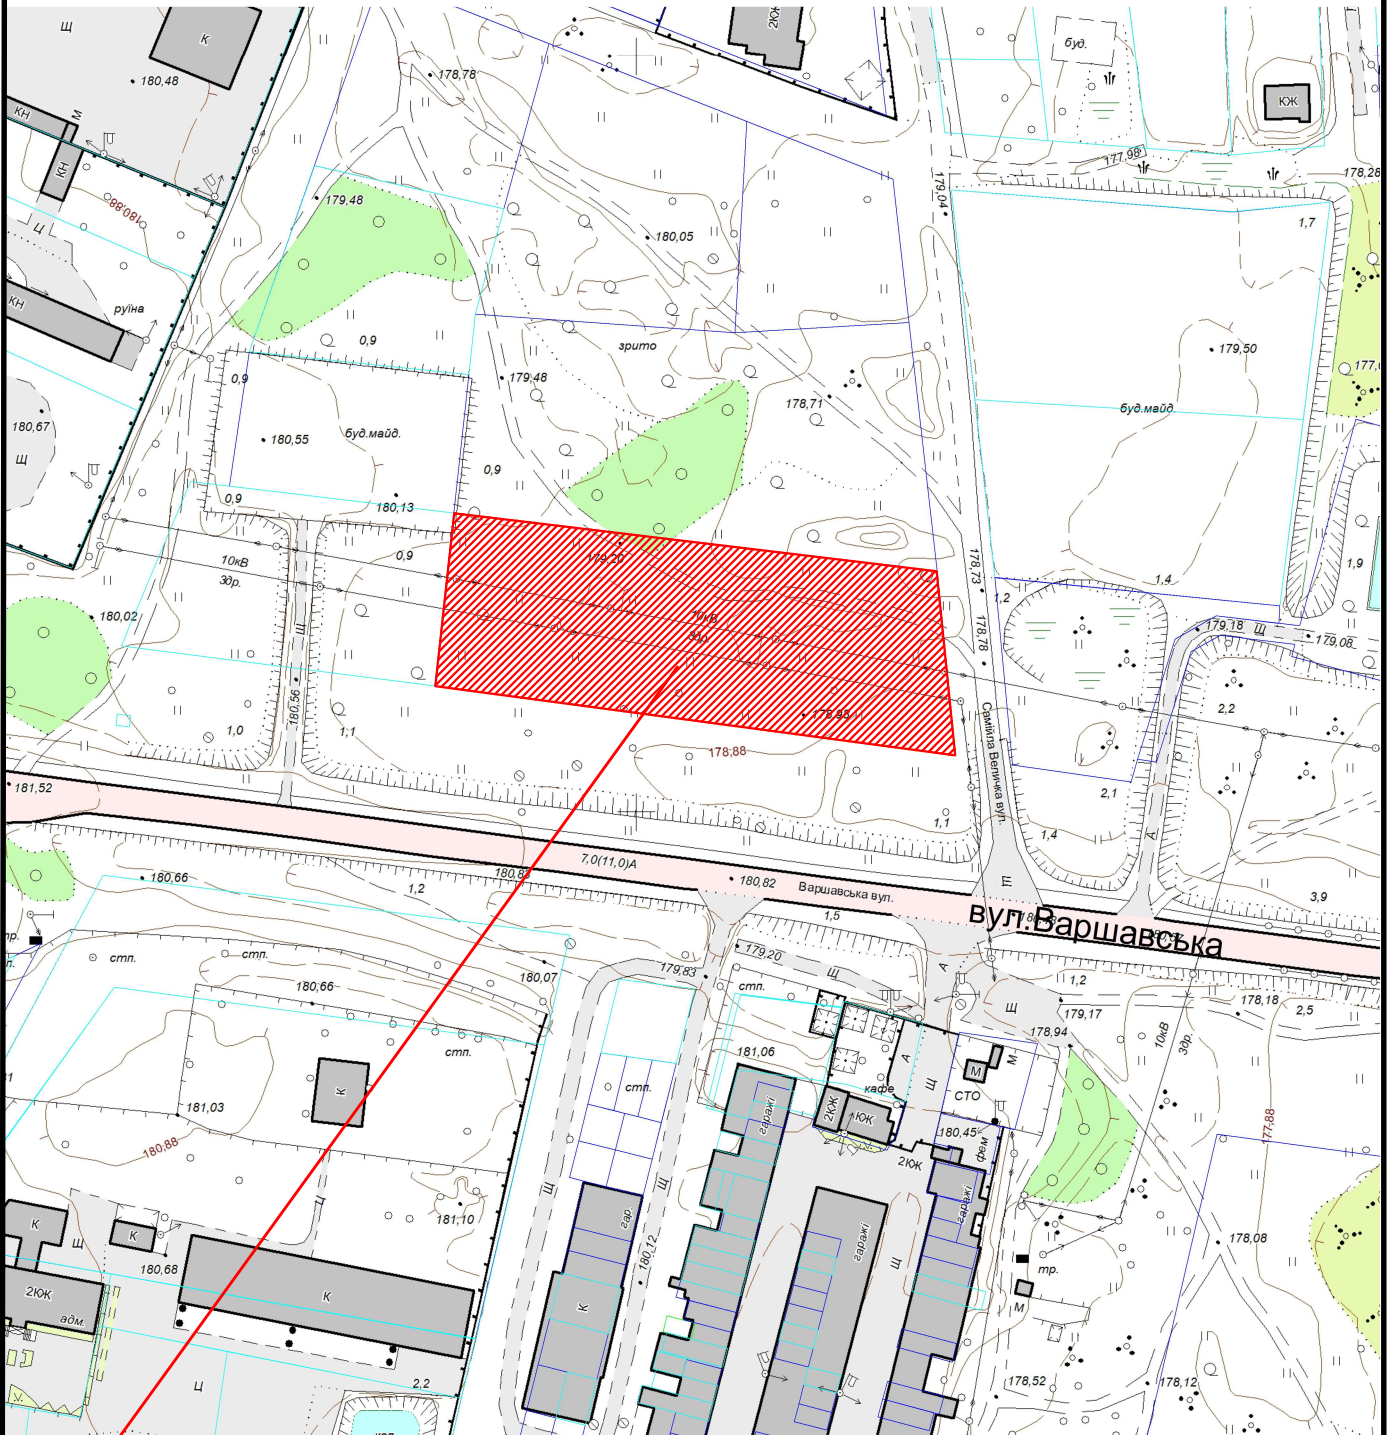

 Земельна ділянка площею	0.6252 га
Цільове призначення:	12.11 Для розміщення та експлуатації об'єктів дорожнього сервісу
Кадастровий номер земельної ділянки:	відсутній