


КАРТОГРАФІЧНА СХЕМА РОЗТАШУВАННЯ ЗЕМЕЛЬНОЇ ДІЛЯНКИ Волинська область, м.Ковель вул.Варшавська №39-А

М 1 : 2000

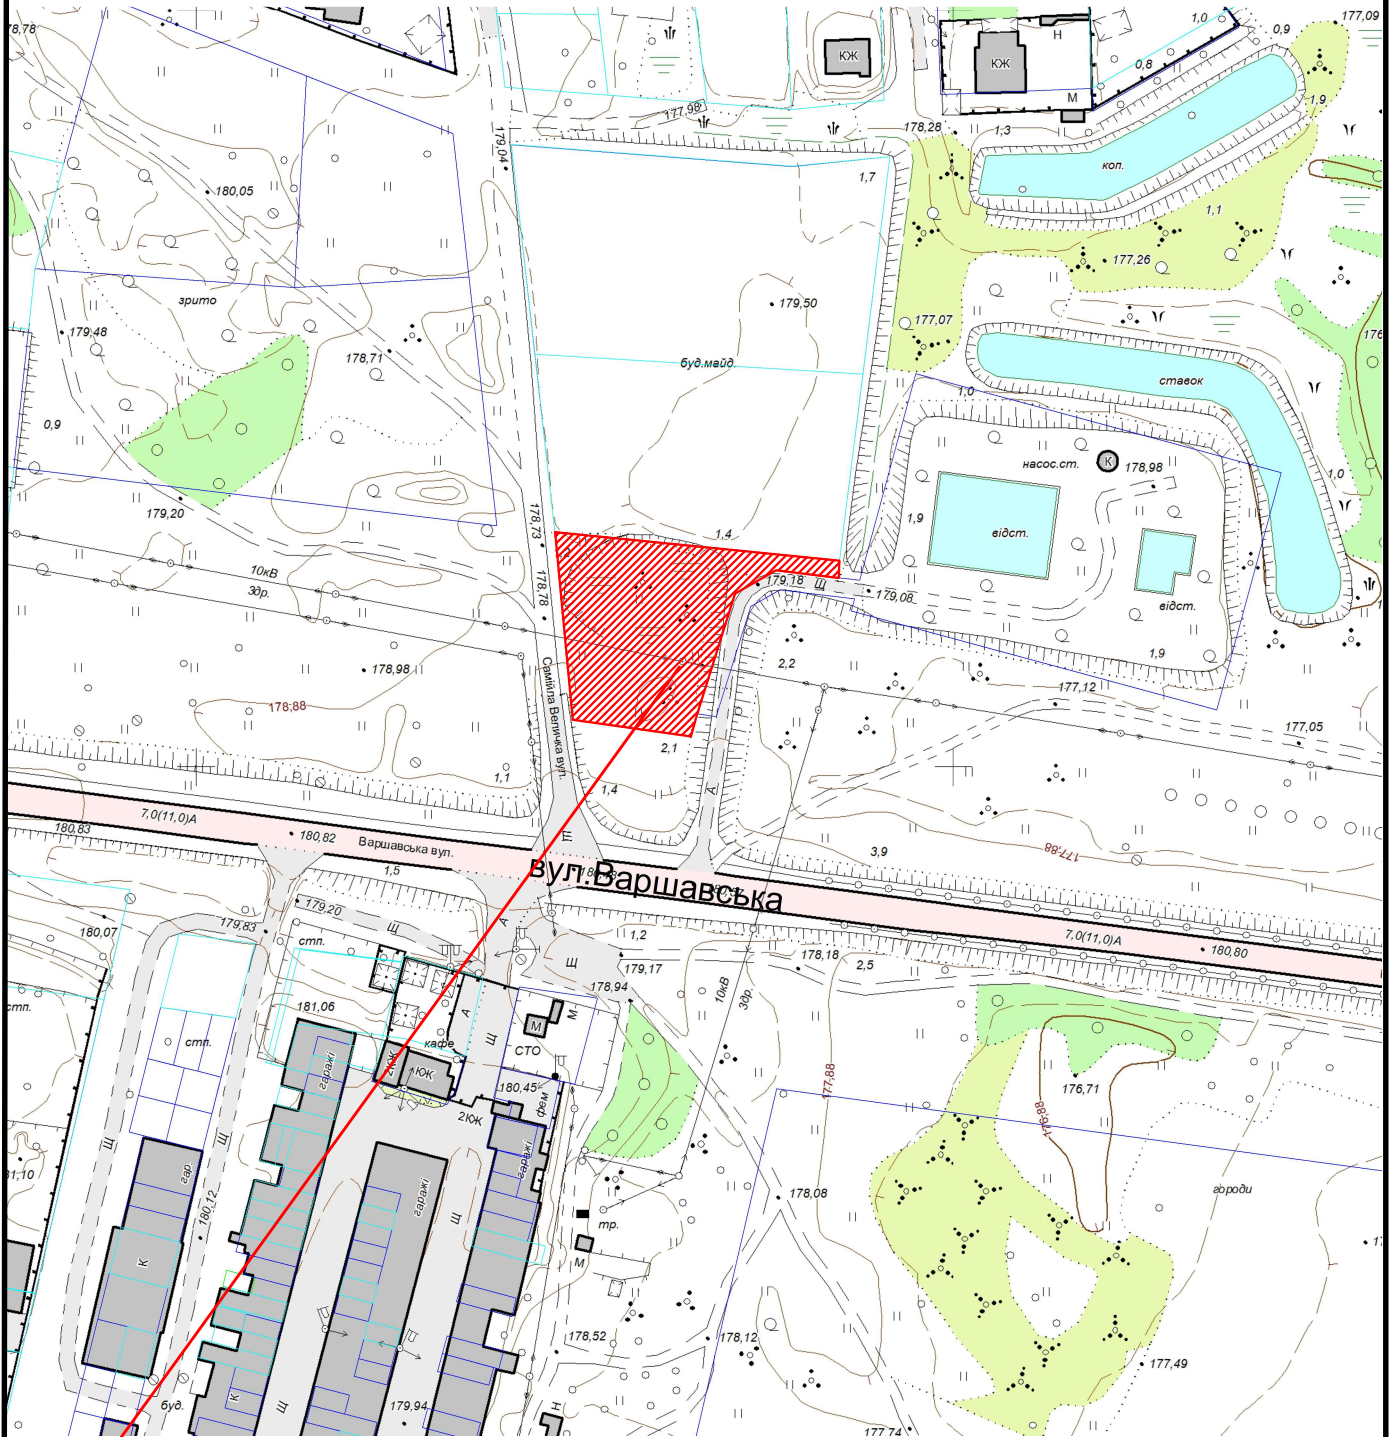

 Земельна ділянка площею	0.2121 га
Цільове призначення:	12.11 Для розміщення та експлуатації об'єктів дорожнього сервісу
Кадастровий номер земельної ділянки:	відсутній