


КАРТОГРАФІЧНА СХЕМА РОЗТАШУВАННЯ ЗЕМЕЛЬНОЇ ДІЛЯНКИ Волинська область, м.Ковель вул.Відродження,1-Р

М 1 : 2000

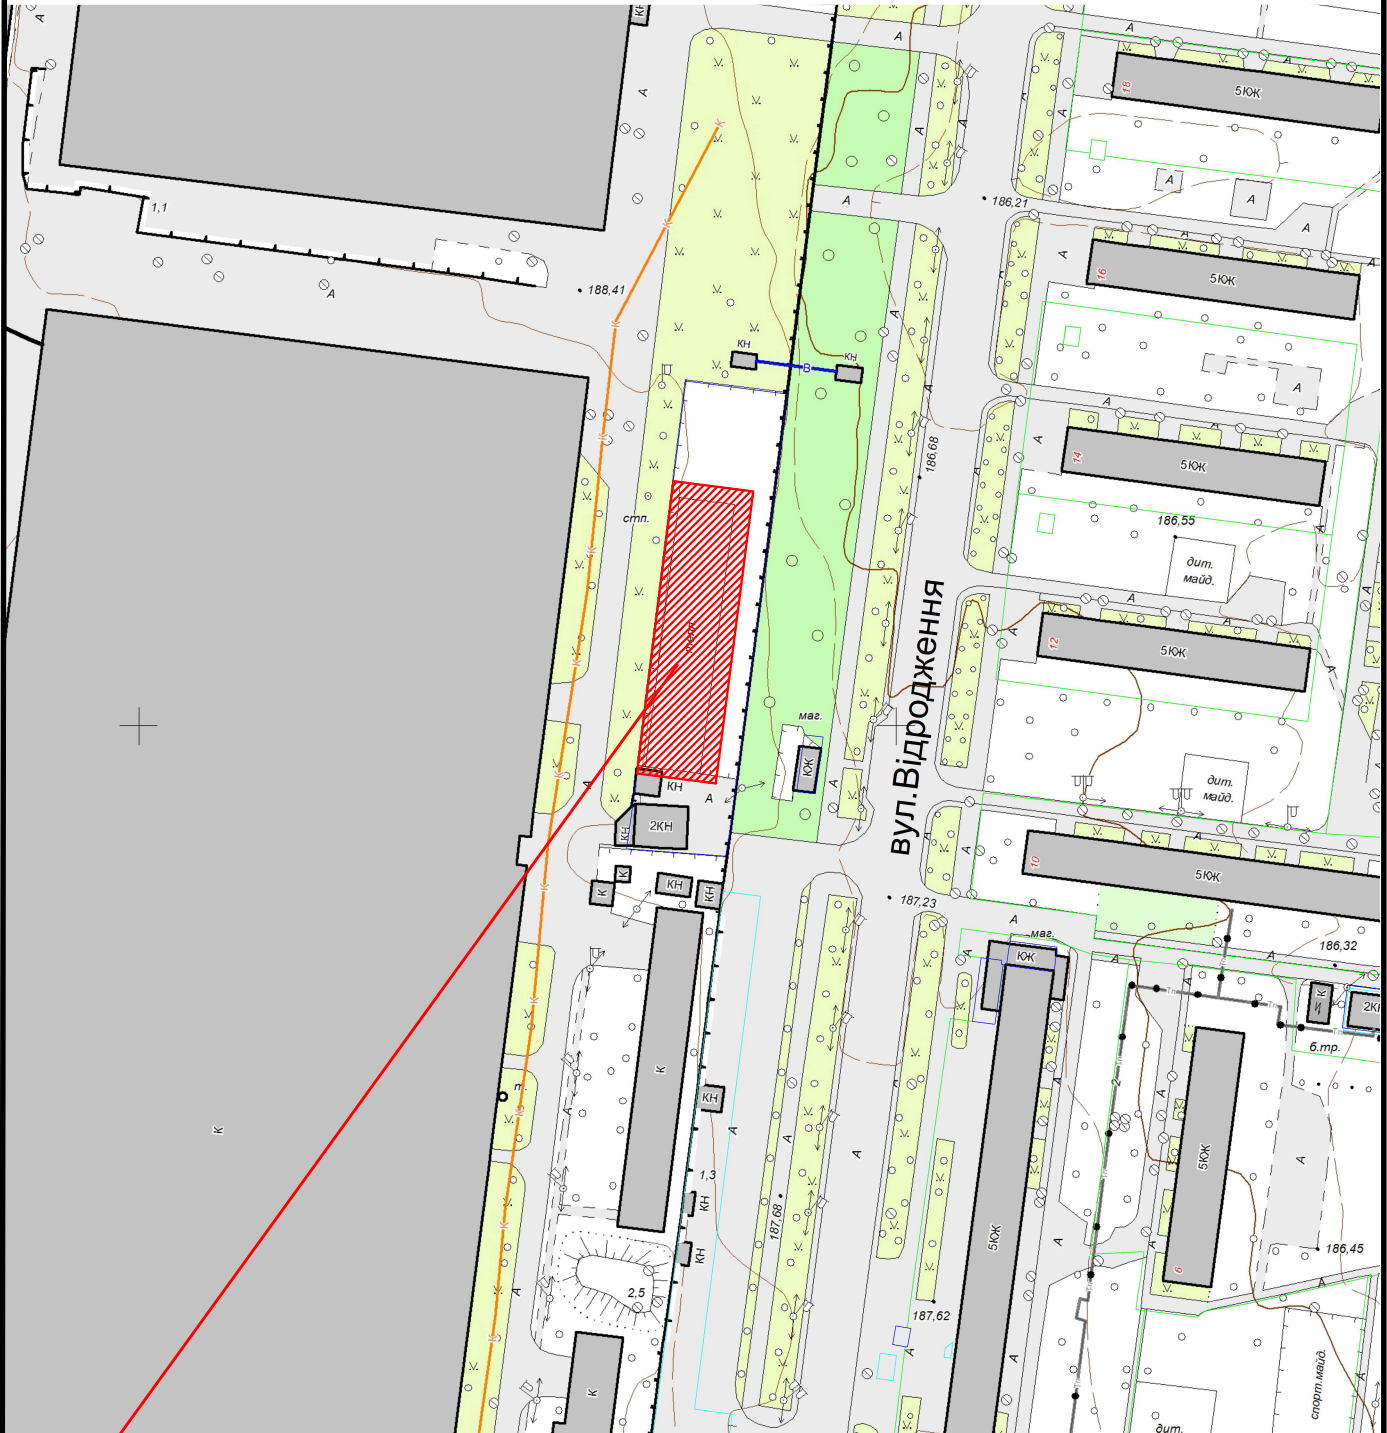

 Земельна ділянка площею	0.1647 га
Цільове призначення:	01.13 для іншого сільськогосподарського призначення
Кадастровий номер земельної ділянки:	0710400000:13:014:0038