


КАРТОГРАФІЧНА СХЕМА
РОЗТАШУВАННЯ ЗЕМЕЛЬНОЇ ДІЛЯНКИ
Волинська область, м.Ковель
вул.Незалежності,132

М 1 : 1000

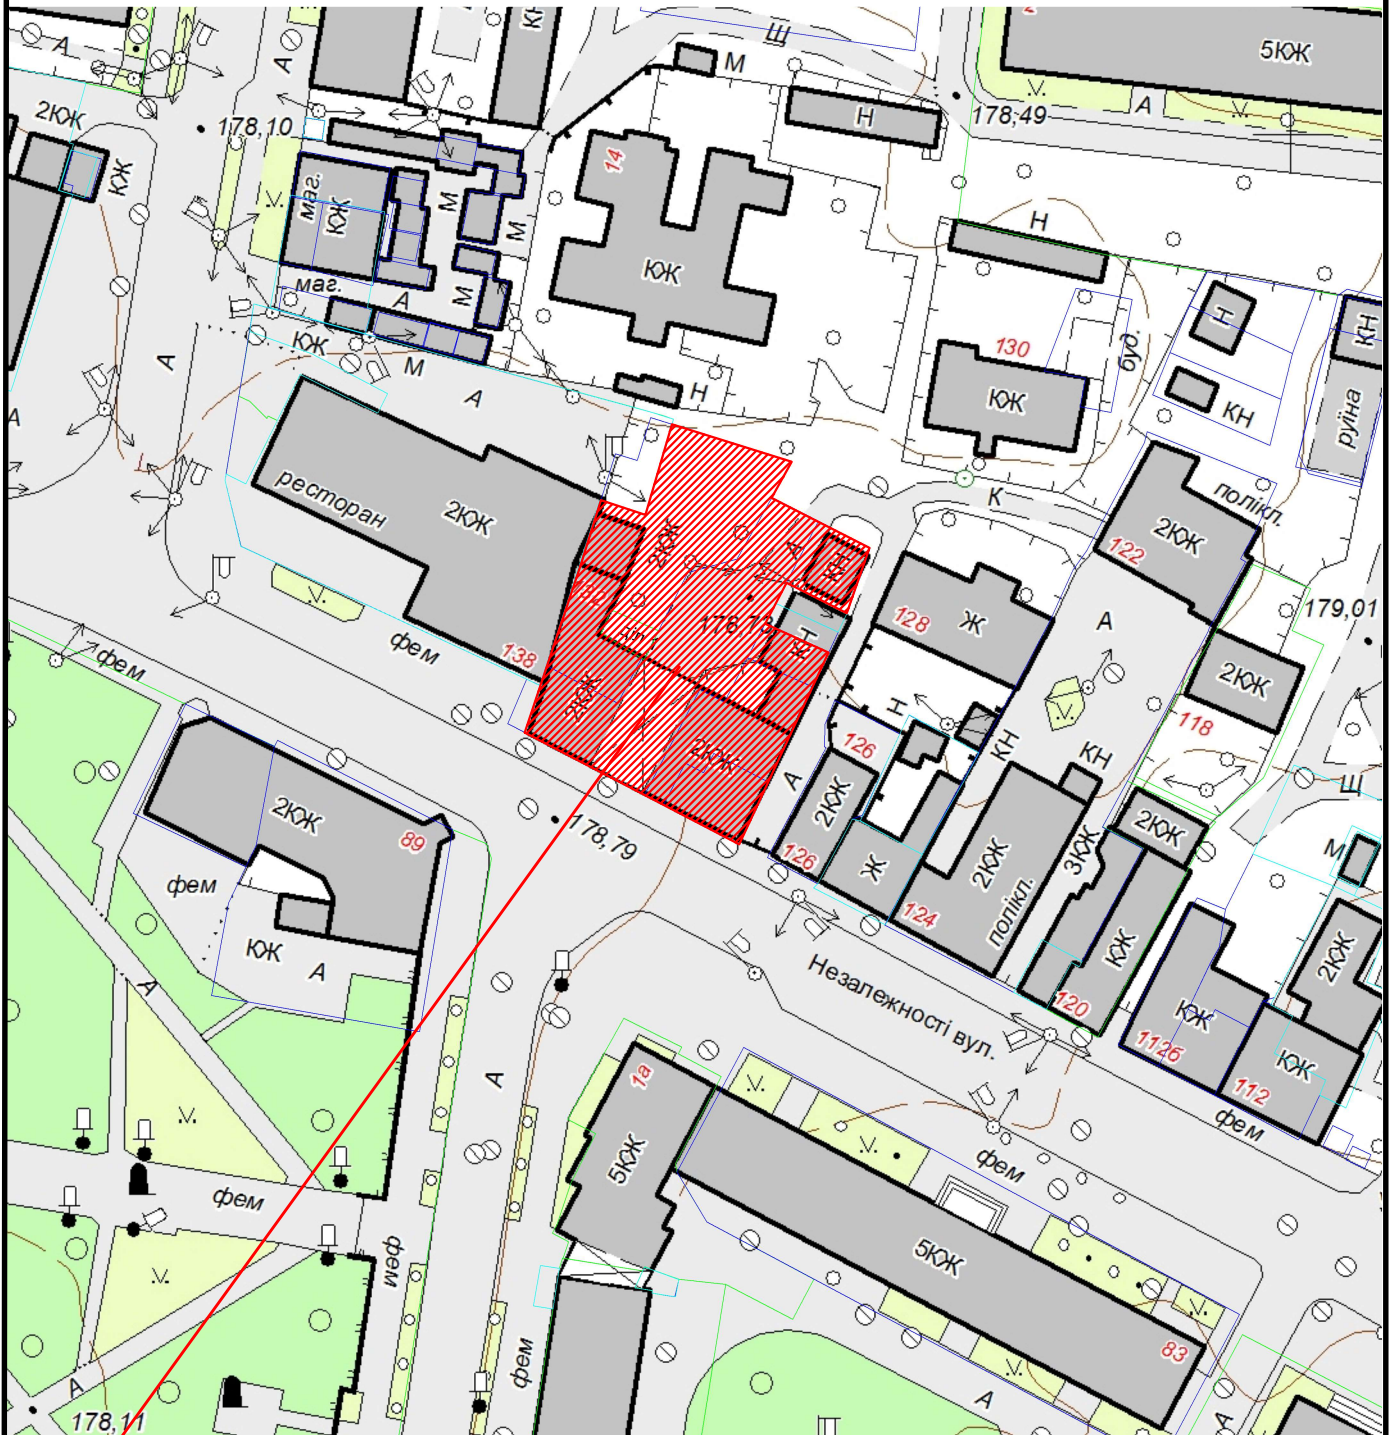

Земельна ділянка площею

діл №1 площею 0,0029 га /кад
№0710400000:01:002:0100/ діл №2 площею 0,1385 га
/кад №0710400000:01:002:0099/

Цільове призначення:

03.15 для будівництва та обслуговування інших
будівель громадської забудови