


**КАРТОГРАФІЧНА СХЕМА
РОЗТАШУВАННЯ ЗЕМЕЛЬНОЇ ДІЛЯНКИ**
Волинська область, м. Ковель
вул. Володимира Кияна, 49
М1:1000.

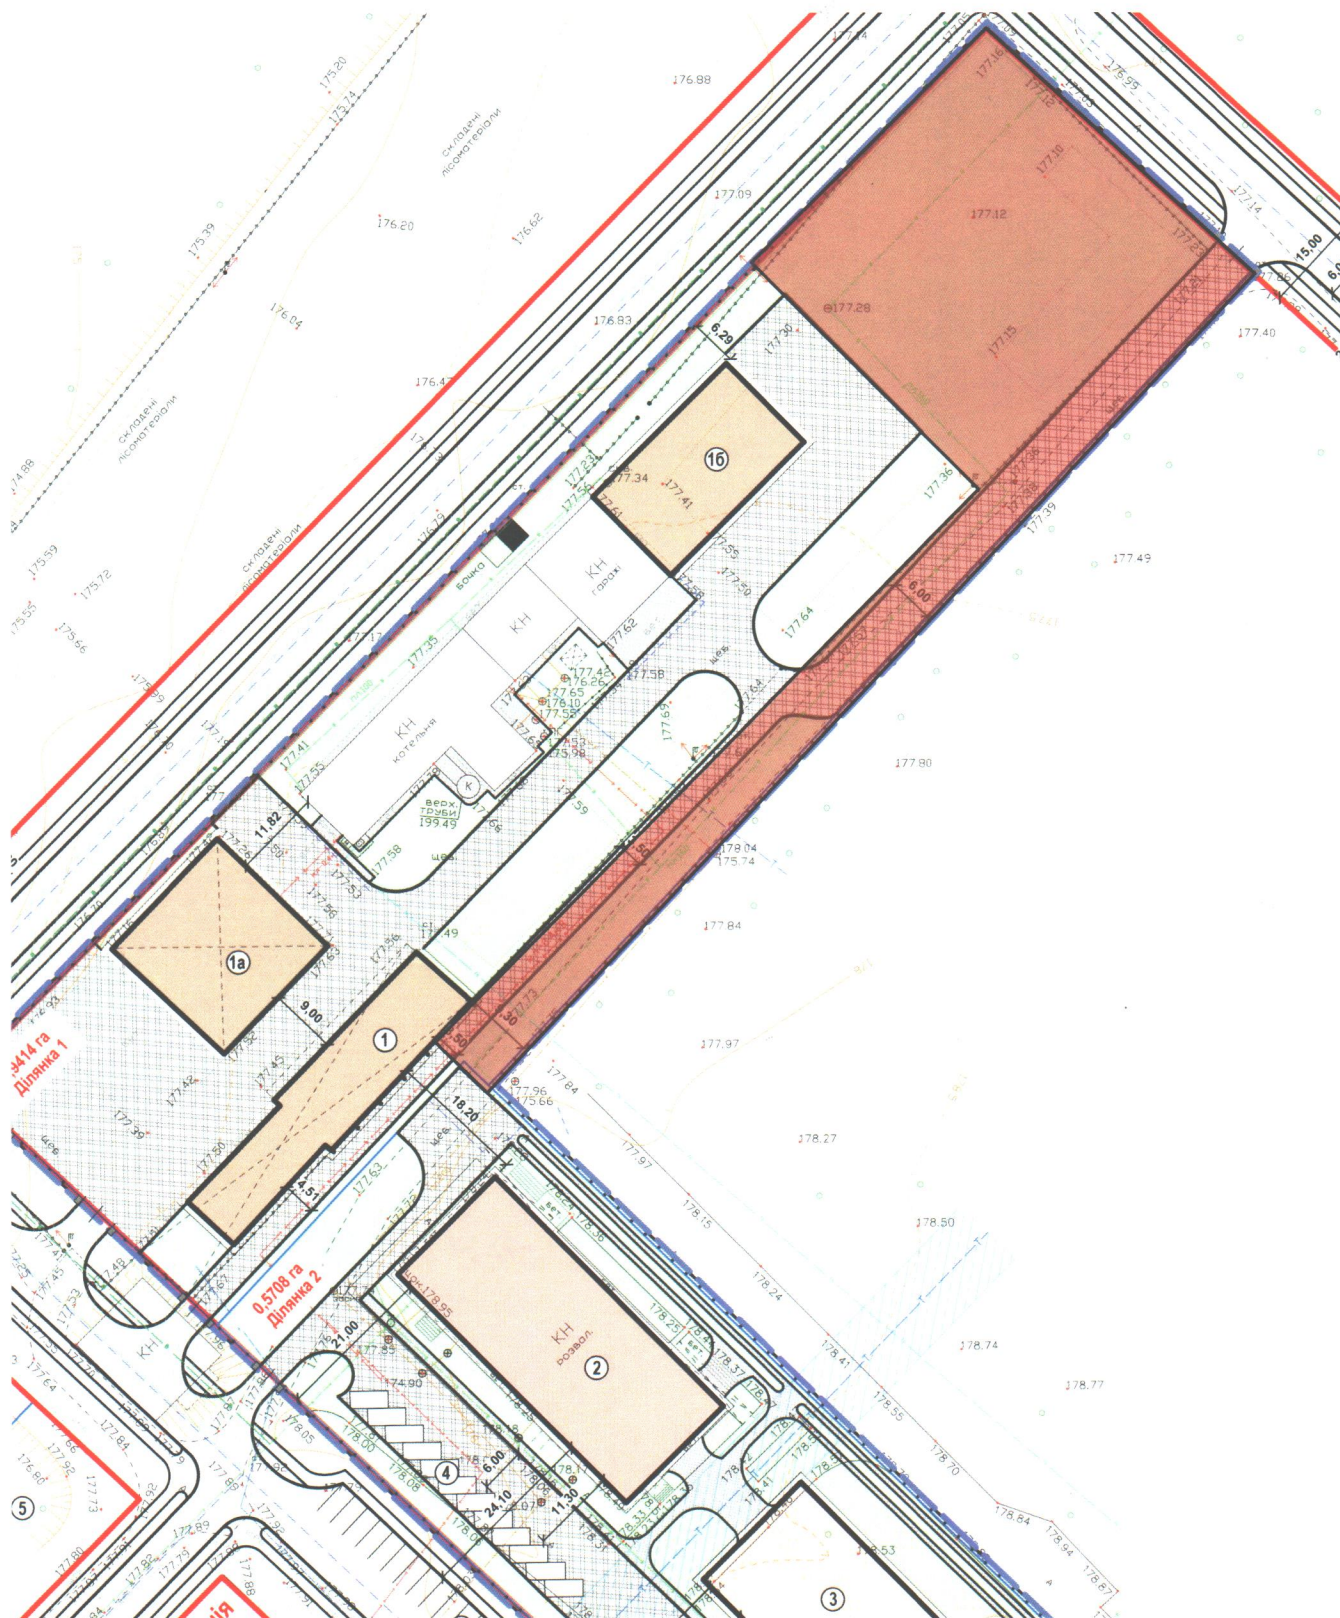

земельна ділянка орієнтовною площею 3261 м²

Цільове призначення: 11.04 Для розміщення та експлуатації основних, підсобних і допоміжних будівель та споруд технічної (виробництва та розподілення газу, постачання пари та гарячої води, збирання, очищення та розподілення води).

Кадастровий номер земельної ділянки: відсутній